


閲覧用


換地図兼確定図

有野中町三丁目の一部


この換地図兼確定図は平成12年3月29日の
換地処分時の図面です。

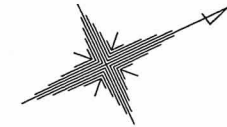

拡大図

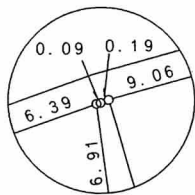

拡大図参照

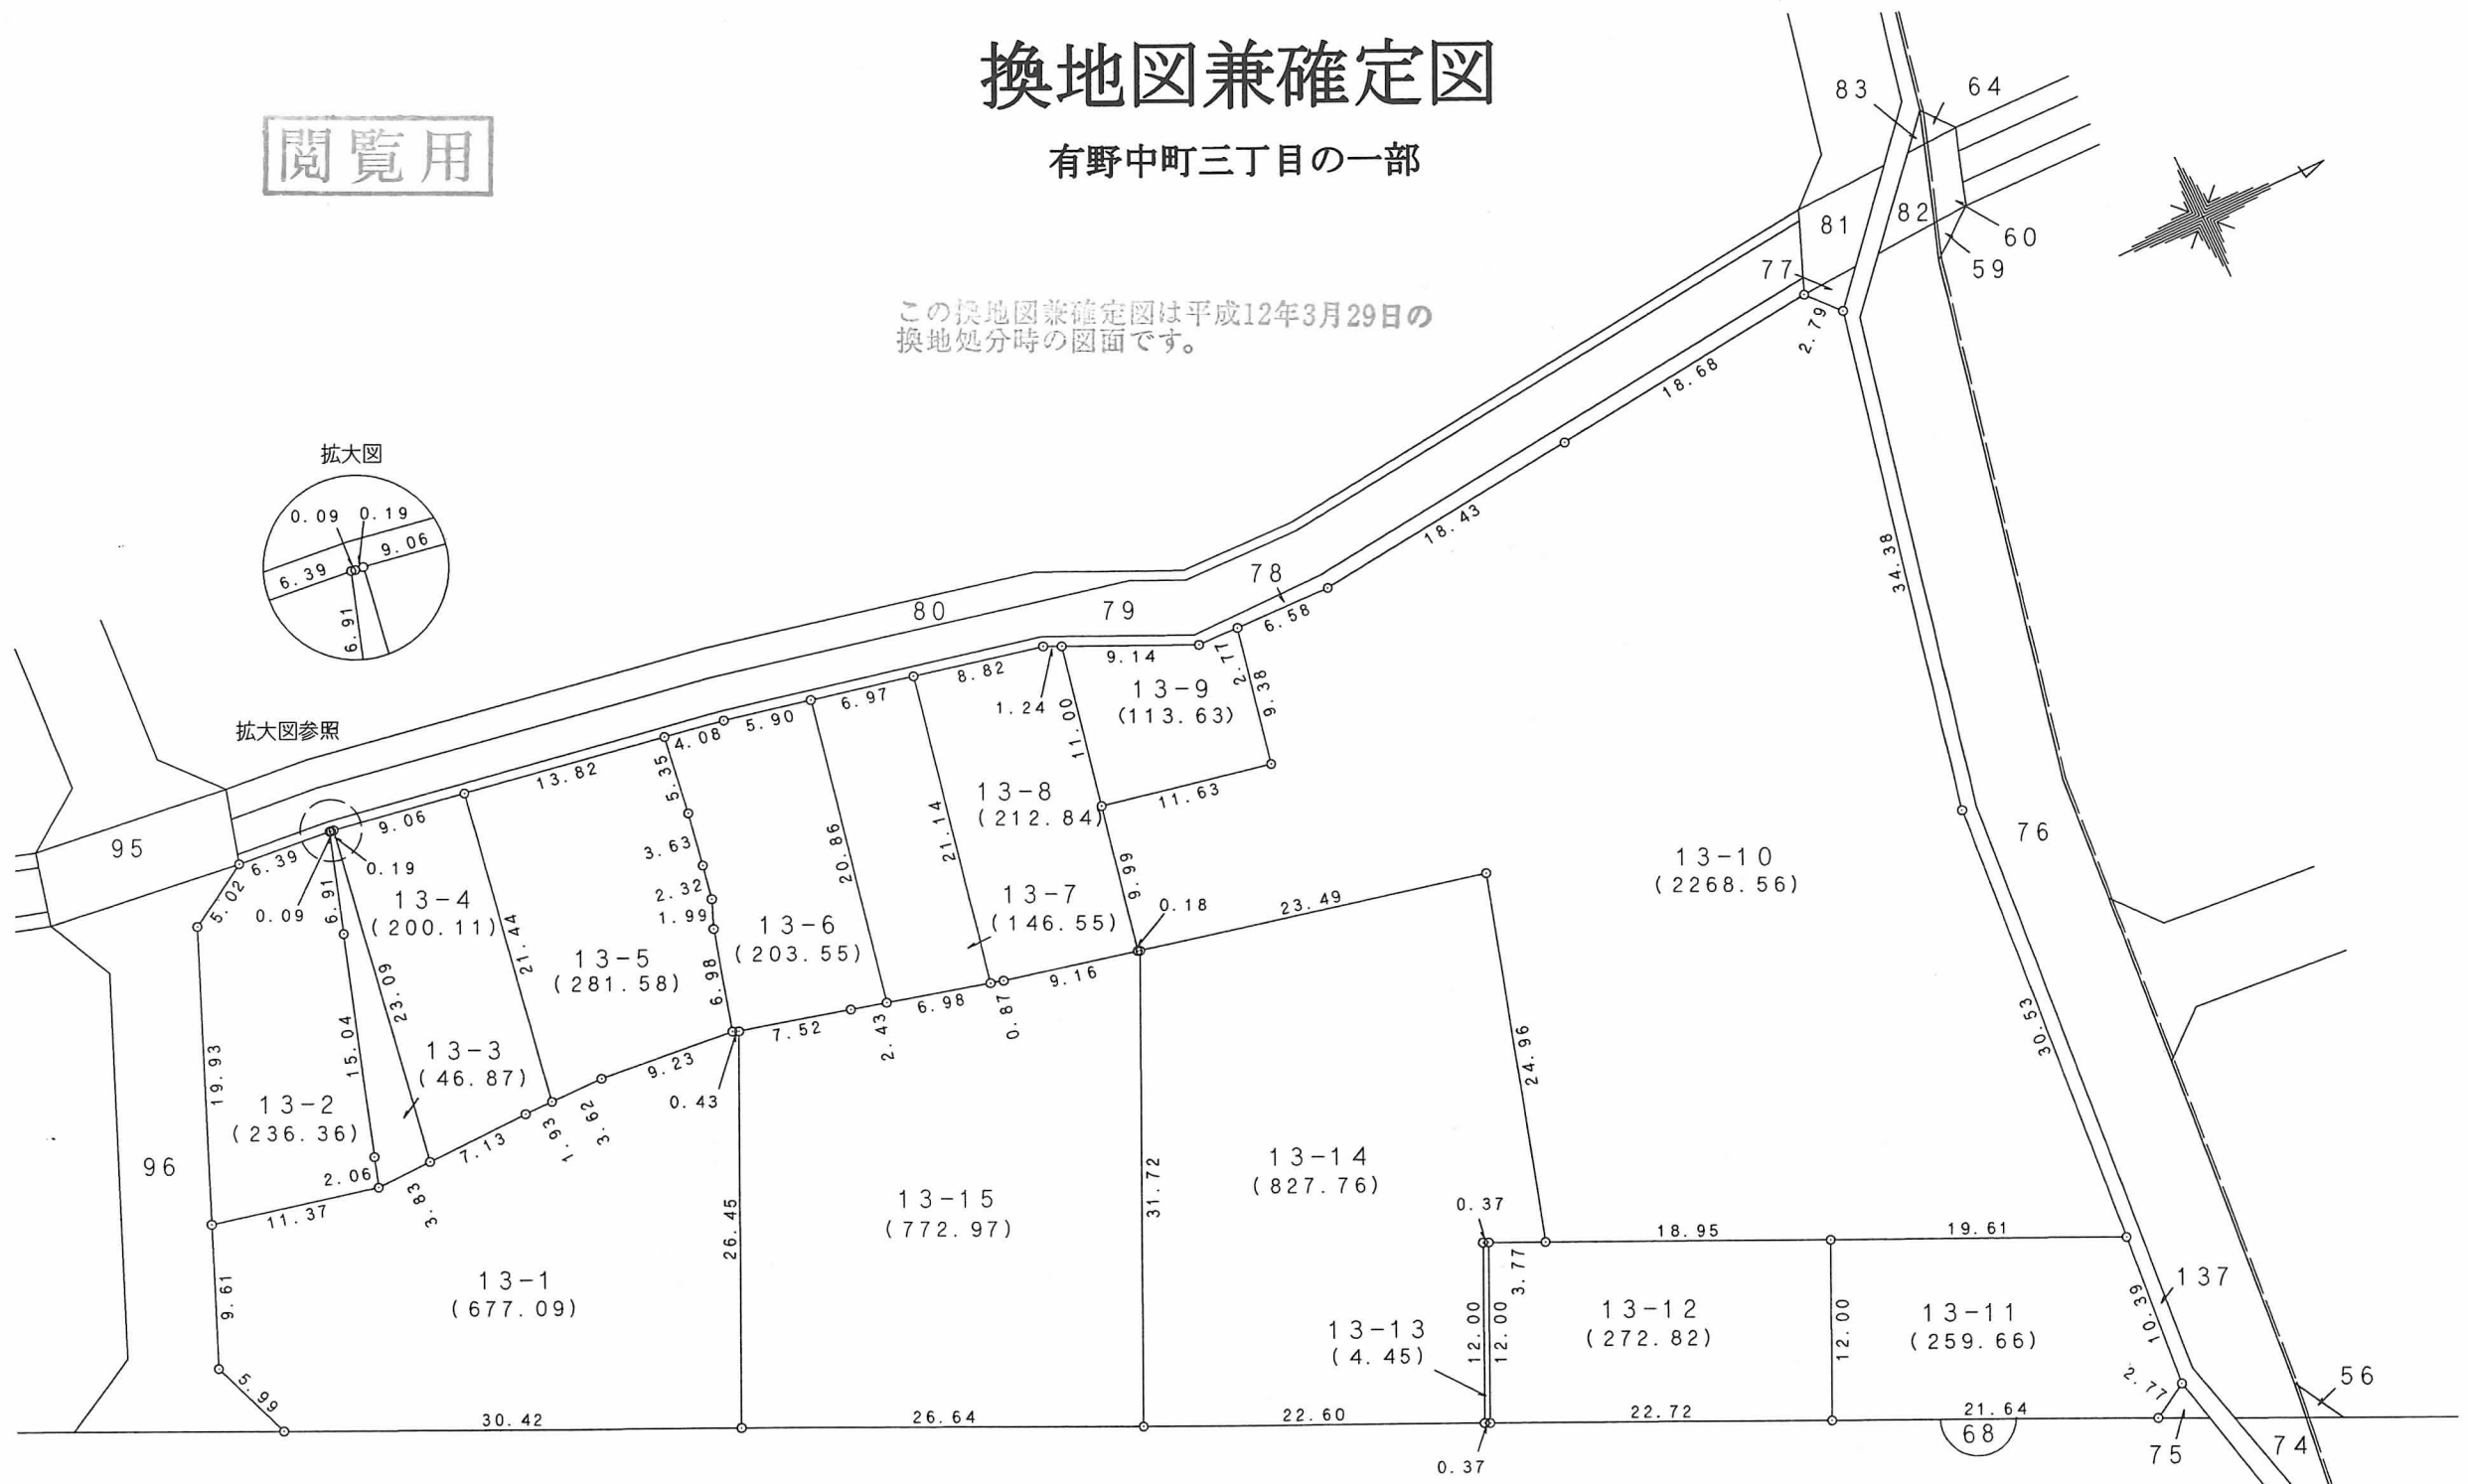

縮尺 1:500

凡 例	
○—○	施行地区界
—	丁目界
1	街区番号
11-1	地番

○印が換地
地積は m^2 ・辺長は m を示す。