



換地図兼確定図

有野中町四丁目の一部

閲覧用

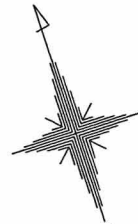

この換地図兼確定図は平成12年3月29日の換地処分時の図面です。

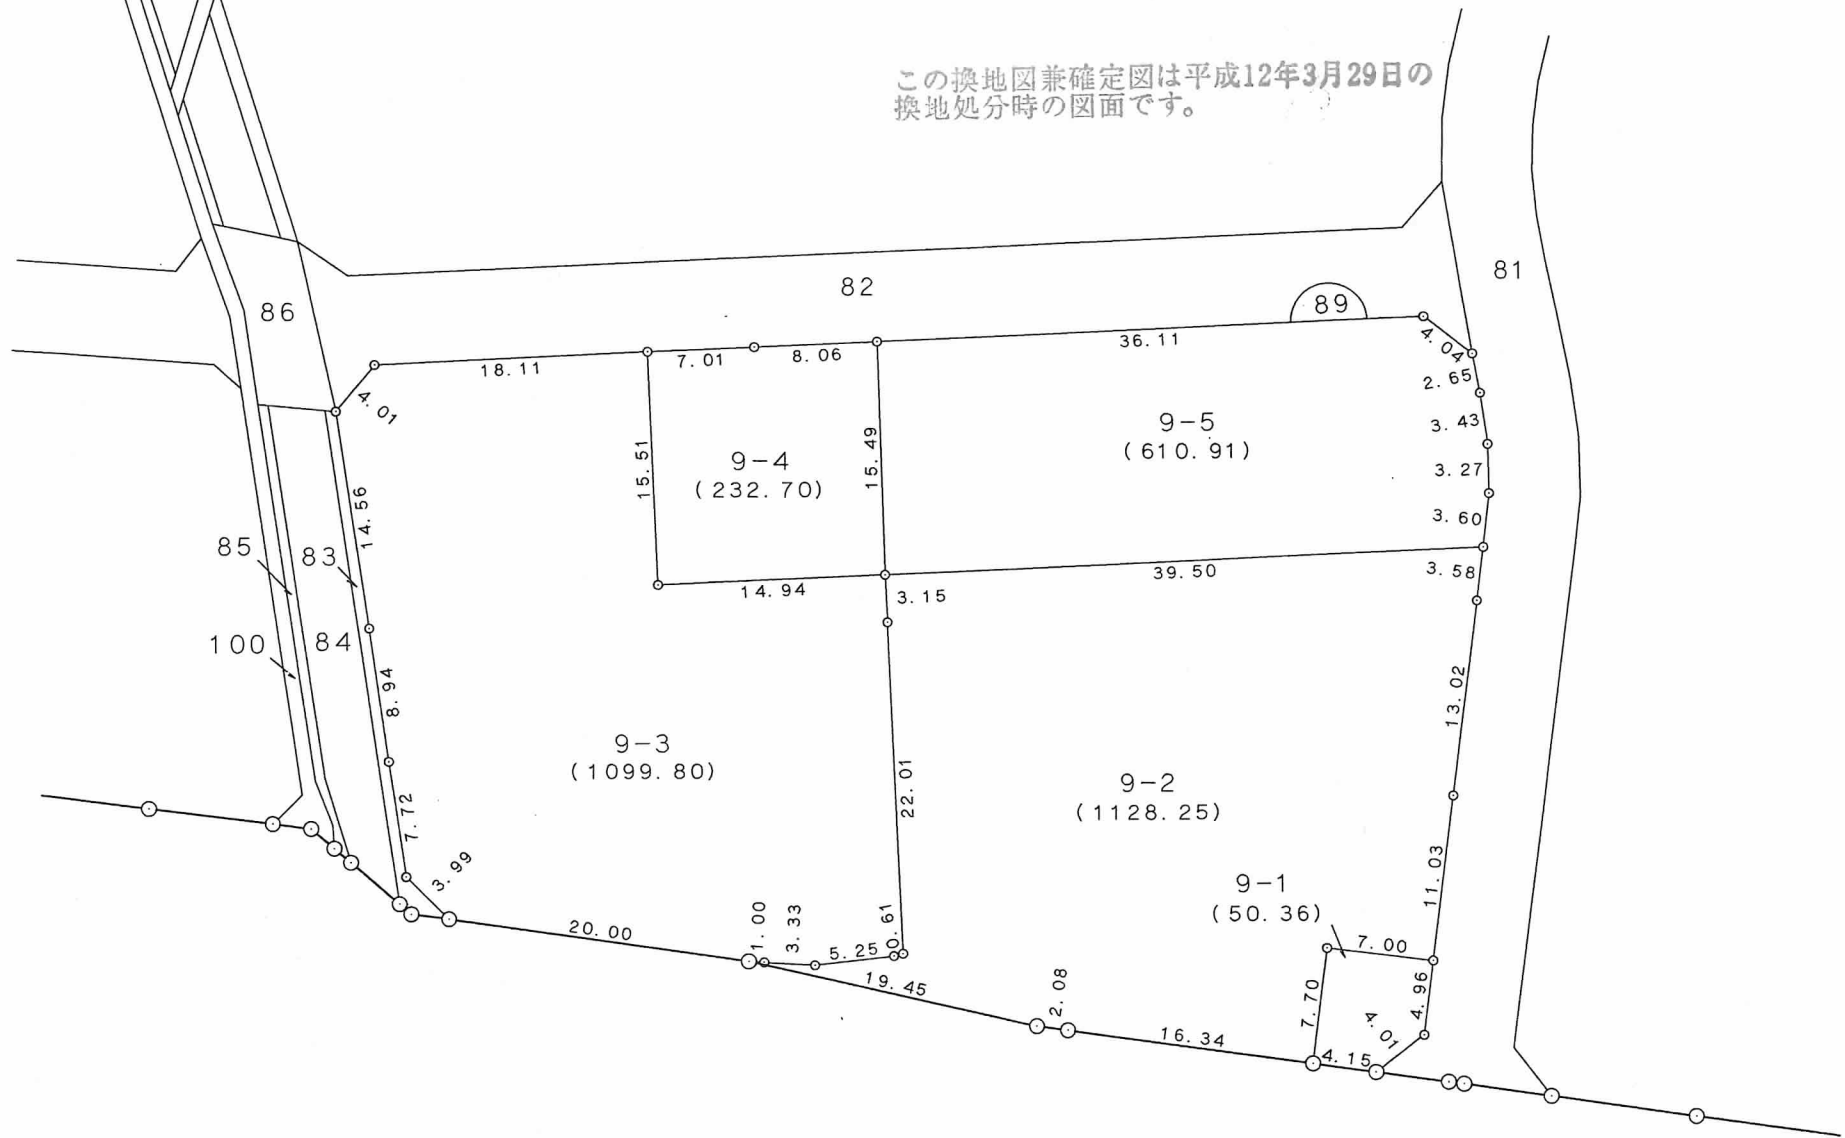

縮尺 1:500

○印が換地
地積は m^2 ・辺長は m を示す。

凡 例	
—○—	施行地区界
——	丁目界
⌒	街区番号
11-1	地 番