
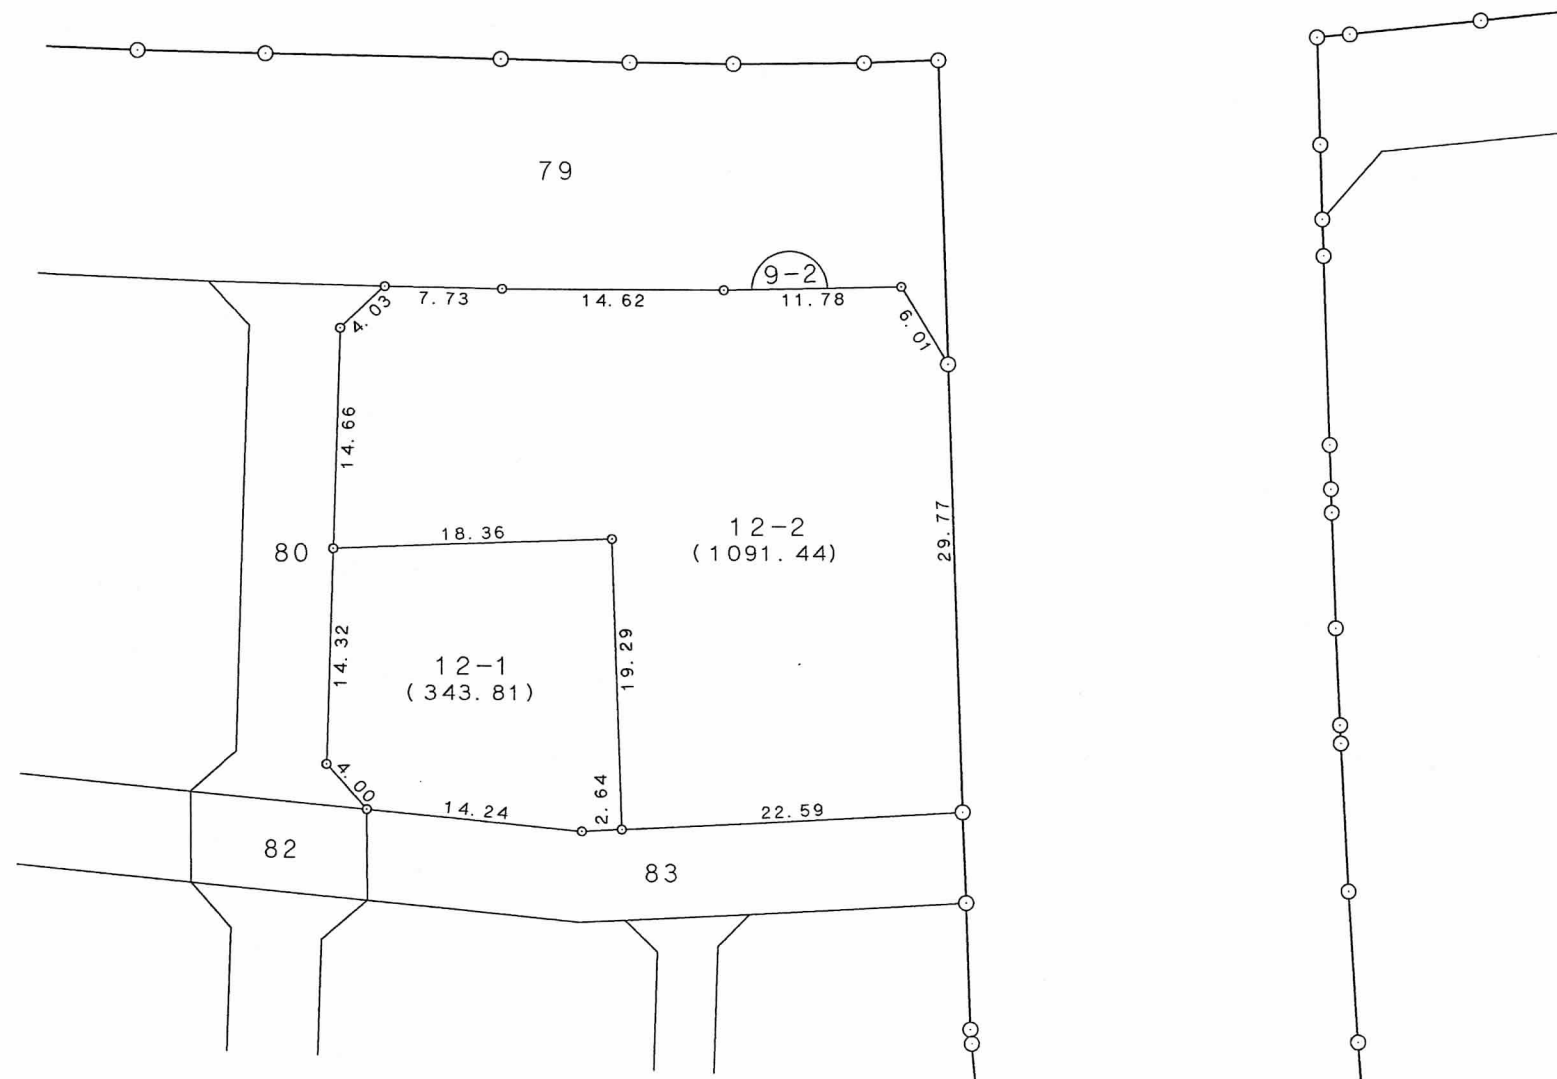


# 換地図兼確定図

有野中町一丁目の一部

閲覧用

この換地図兼確定図は平成12年3月29日の  
換地処分時の図面です。

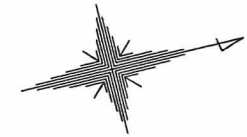

縮尺 1:500

| 凡 例  |       |
|------|-------|
| ○—○  | 施行地区界 |
| —    | 丁目界   |
| ⌒    | 街区番号  |
| 11-1 | 地 番   |

○印が換地  
地積は  $\text{m}^2$ ・辺長は  $\text{m}$ を示す。