


106-19, -20 付近 略図

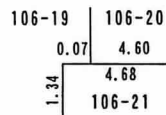


神戸国際港都建設事業六甲道駅北地区震災復興土地区画整理事業


換地図兼確定図

神戸市灘区森後町三丁目の一部 (1-1街区)


106-1 付近 略図

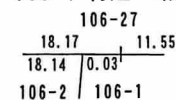

縮尺 1:500

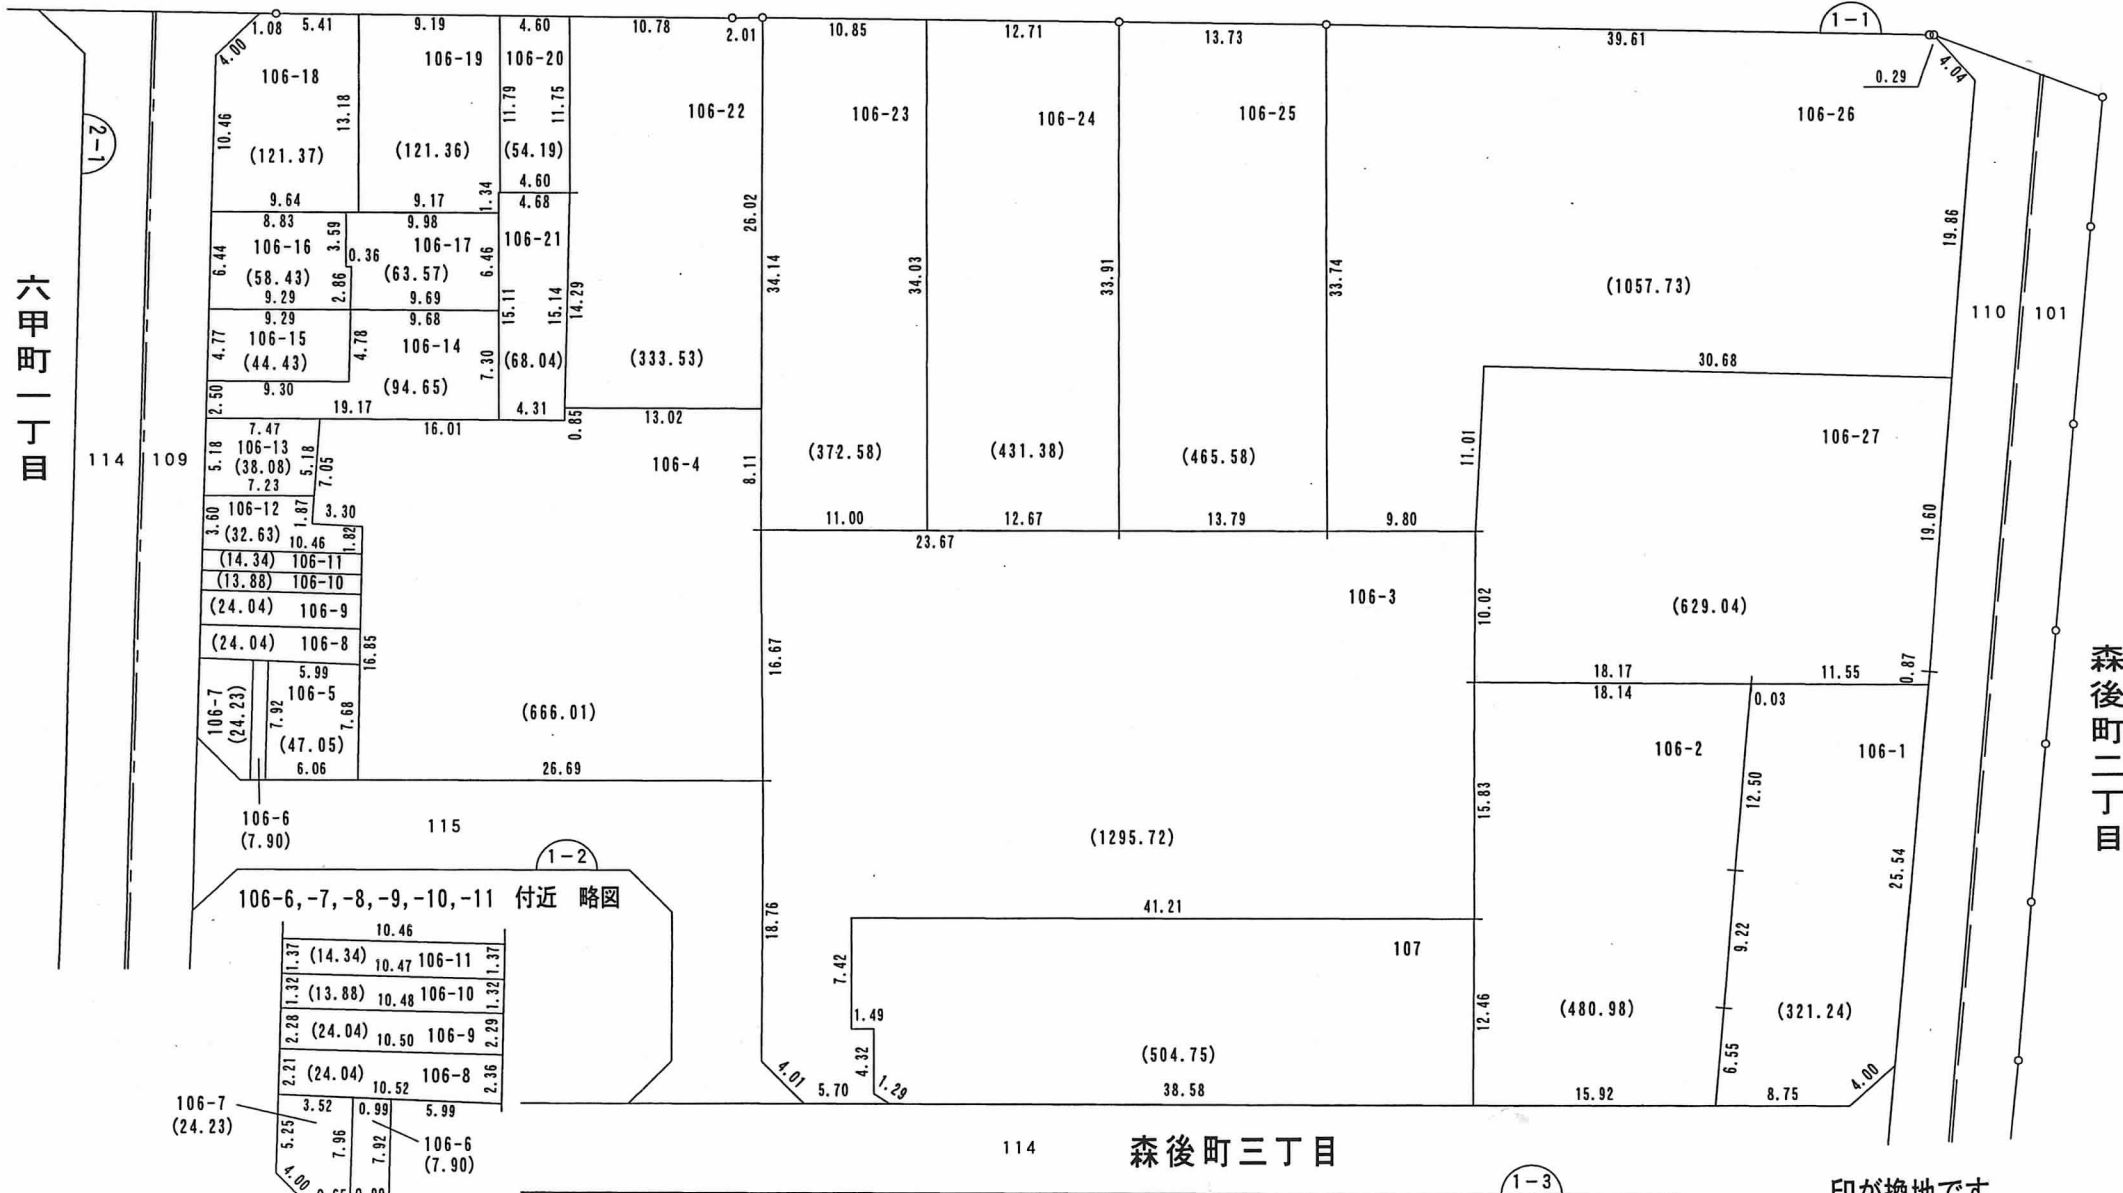

106-6, -7, -8, -9, -10, -11 付近 略図

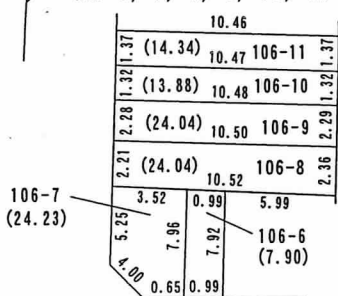

森後町三丁目

印が換地です