

神戸国際港都建設事業六甲道駅北地区震災復興土地区画整理事業

換地図兼確定図

神戸市灘区森後町三丁目の一部 (1-3街区)




縮尺 1:500

104-7, -8, -9, -10 付近 略図

|     |                |       |
|-----|----------------|-------|
| 109 | 104-10 (24.91) | 10.82 |
|     | 9.16           | 2.73  |
|     | 104-9 (19.02)  | 2.06  |
|     | 9.23           | 2.33  |
|     | 104-8 (21.64)  | 2.33  |
|     | 9.30           | 2.21  |
|     | 104-7 (20.64)  | 2.21  |
|     | 9.37           |       |

森後町三丁目

六甲町一丁目

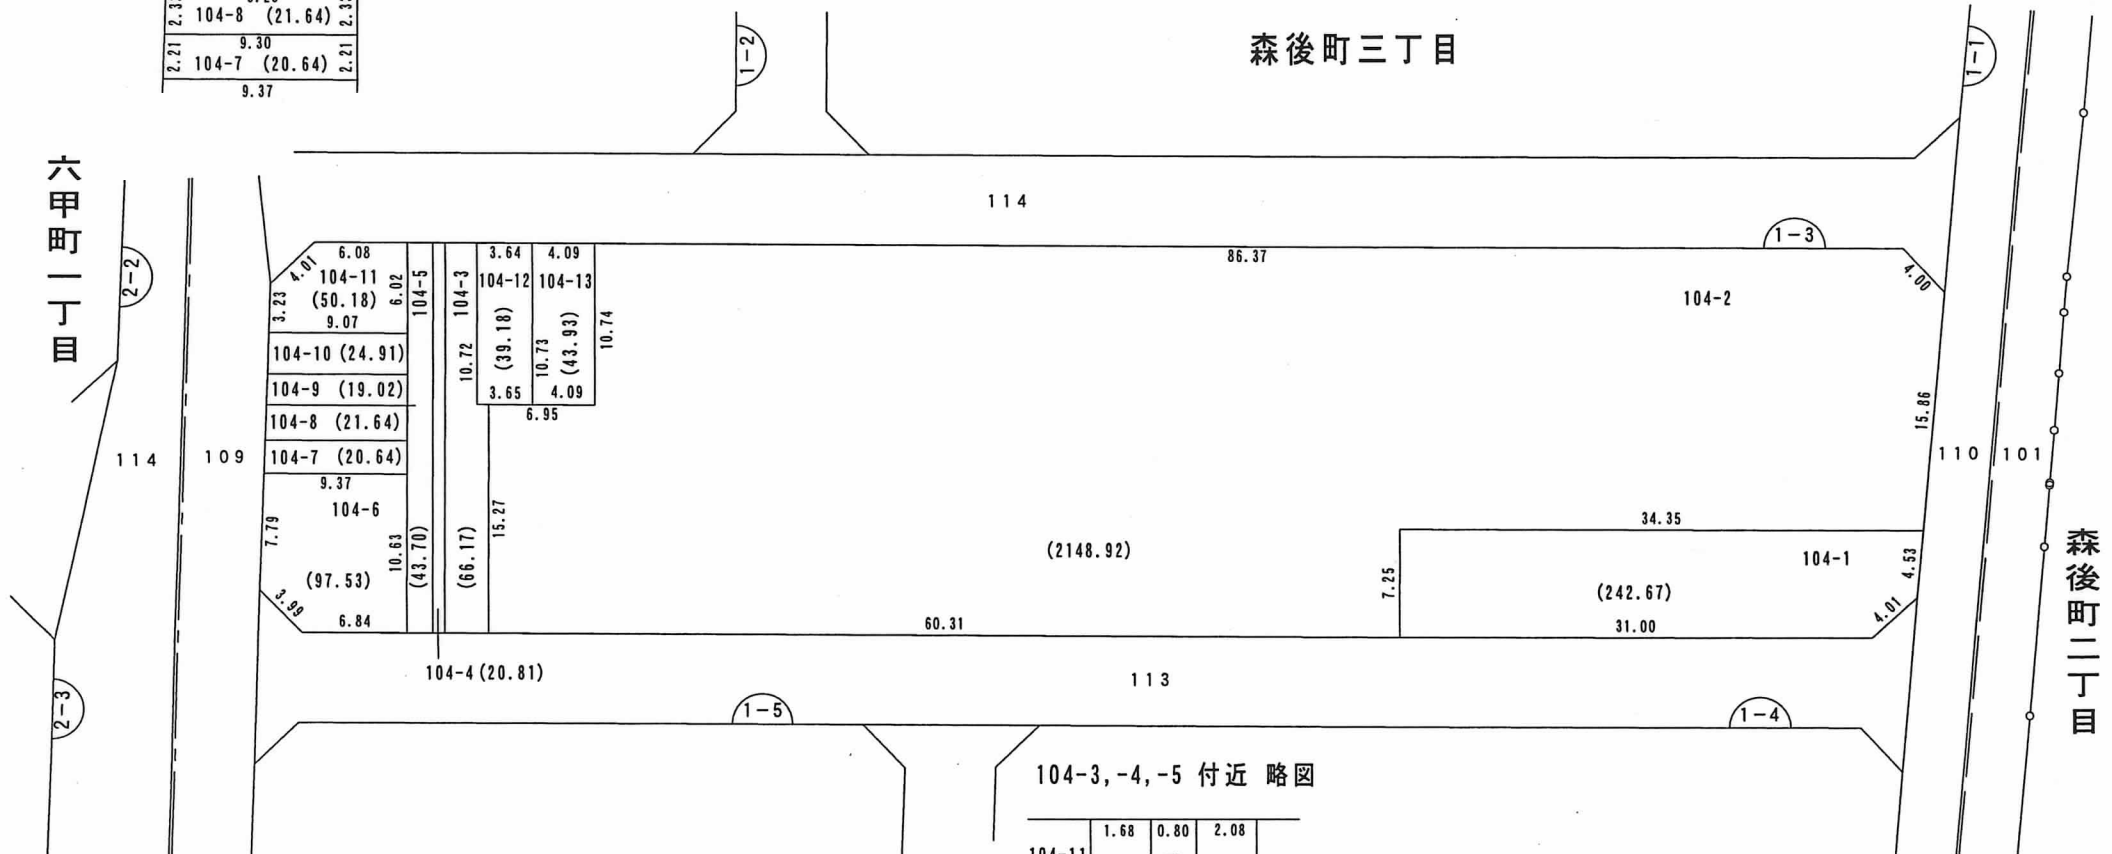

104-3, -4, -5 付近 略図

|        |         |         |         |
|--------|---------|---------|---------|
| 104-11 | 1.68    | 0.80    | 2.08    |
| 104-10 | 10.82   | 10.72   | 10.72   |
| 104-9  | 10.82   | 0.79    | 0.79    |
| 104-8  | 26.00   | 26.00   | 104-3   |
| 104-7  | 26.00   | 15.27   | 104-2   |
| 104-6  | 15.18   | 15.27   |         |
|        | (43.70) | (20.81) | (66.17) |
|        | 1.68    | 0.80    | 2.87    |

この換地図兼確定図は平成18年3月30日の換地処分時の図面です。

印が換地です

地積は $m^2$ ・辺長はmを示す