


神戸国際港都建設事業六甲道駅北地区震災復興土地区画整理事業



換地 図 兼 確 定 図

神戸市灘区六甲町一丁目の一部 (2-1街区)

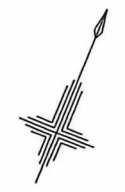

縮尺 1:500

105-11, -12 付近 略図

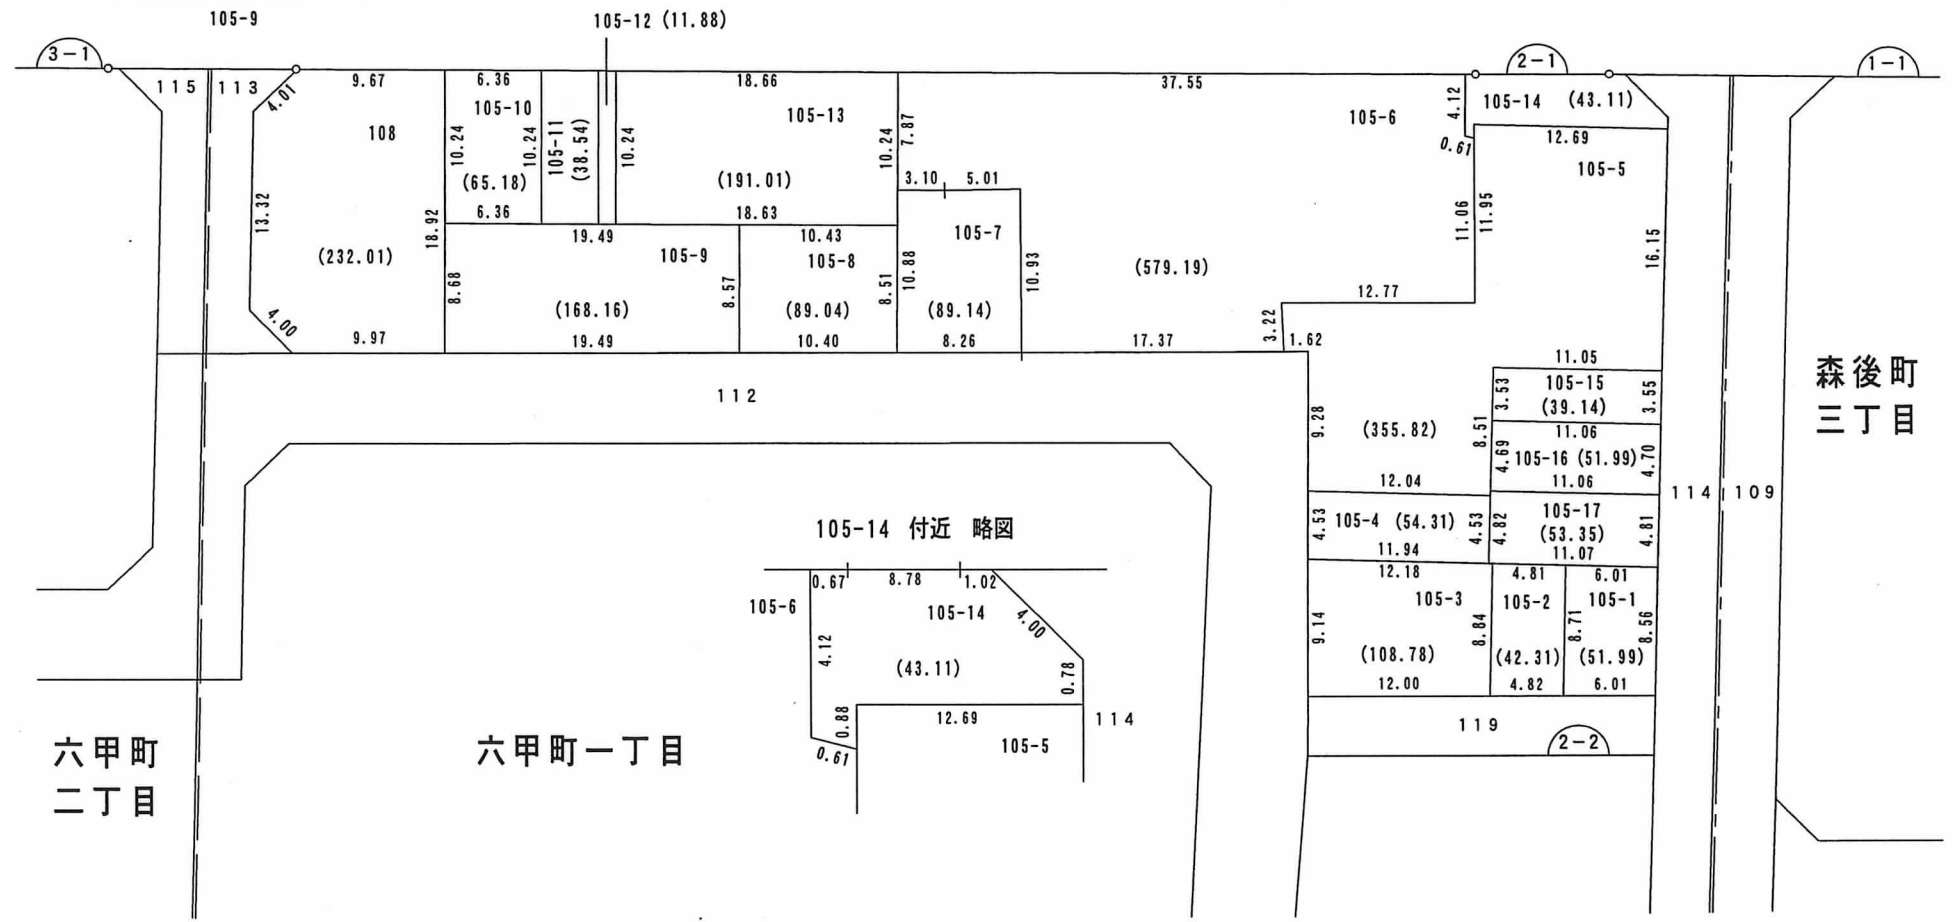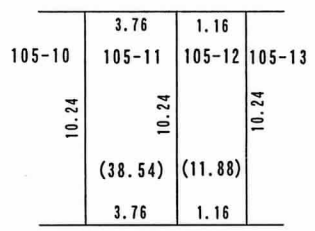

105-14 付近 略図

