

神戸国際港都建設事業六甲道駅北地区震災復興土地区画整理事業
換地図兼確定図

神戸市灘区六甲町二丁目の一部 (3-7街区)



縮尺 1:500

101-9, -10, -11 付近 略図

120				
101-8	3.94	3.72	1.76	
	101-9	101-10	101-11	101-12
101-7	6.49	6.49	6.49	6.49
	(25.58)	(24.17)	(11.42)	
	3.94	3.72	1.75	
	101-6		101-5	


101-14 付近 略図

120		
2.03	4.00	
101-13	101-14	118
6.49	(27.25)	3.62
	4.77	1.10
8.67		101-1

六甲町一丁目

101-8 付近 略図

120		
(22.05)	22.83	101-8
	22.65	0.43
101-7		
24.07	24.20	
0.53	3.45	

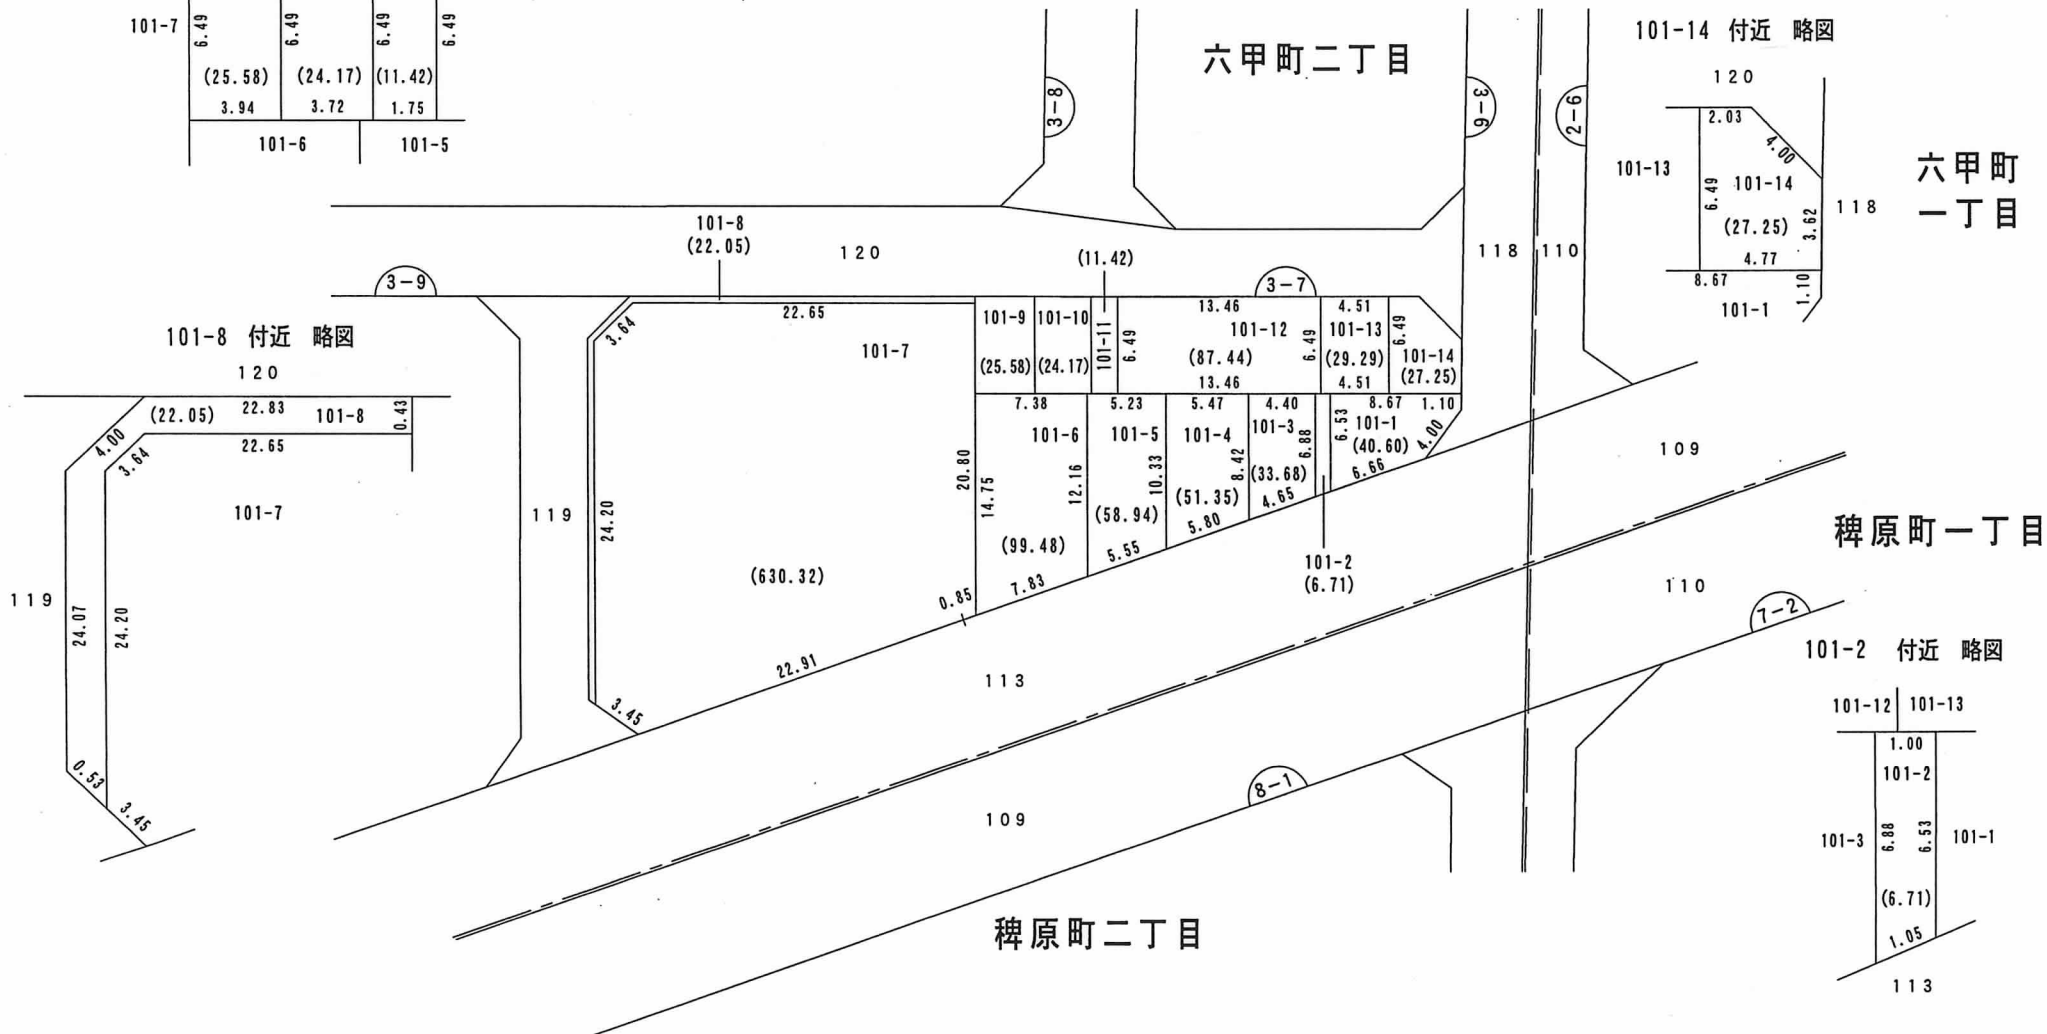

101-2 付近 略図

101-12	101-13
1.00	
101-2	
6.88	6.53
101-3	101-1
	(6.71)
	1.05
	113