

神戸国際港都建設事業六甲道駅北地区震災復興土地区画整理事業

換地図兼確定図

神戸市灘区六甲町二丁目の一部 (3-8街区)



縮尺 1:500

103-21, -22 付近 略図

122			
103-20	3.29 103-21 8.59 (28.32) 3.29	2.97 103-22 8.59 (25.60) 2.98	103-23
103-24			

六甲町
四丁目

六甲町
三丁目


六甲町二丁目

119

114

122

115

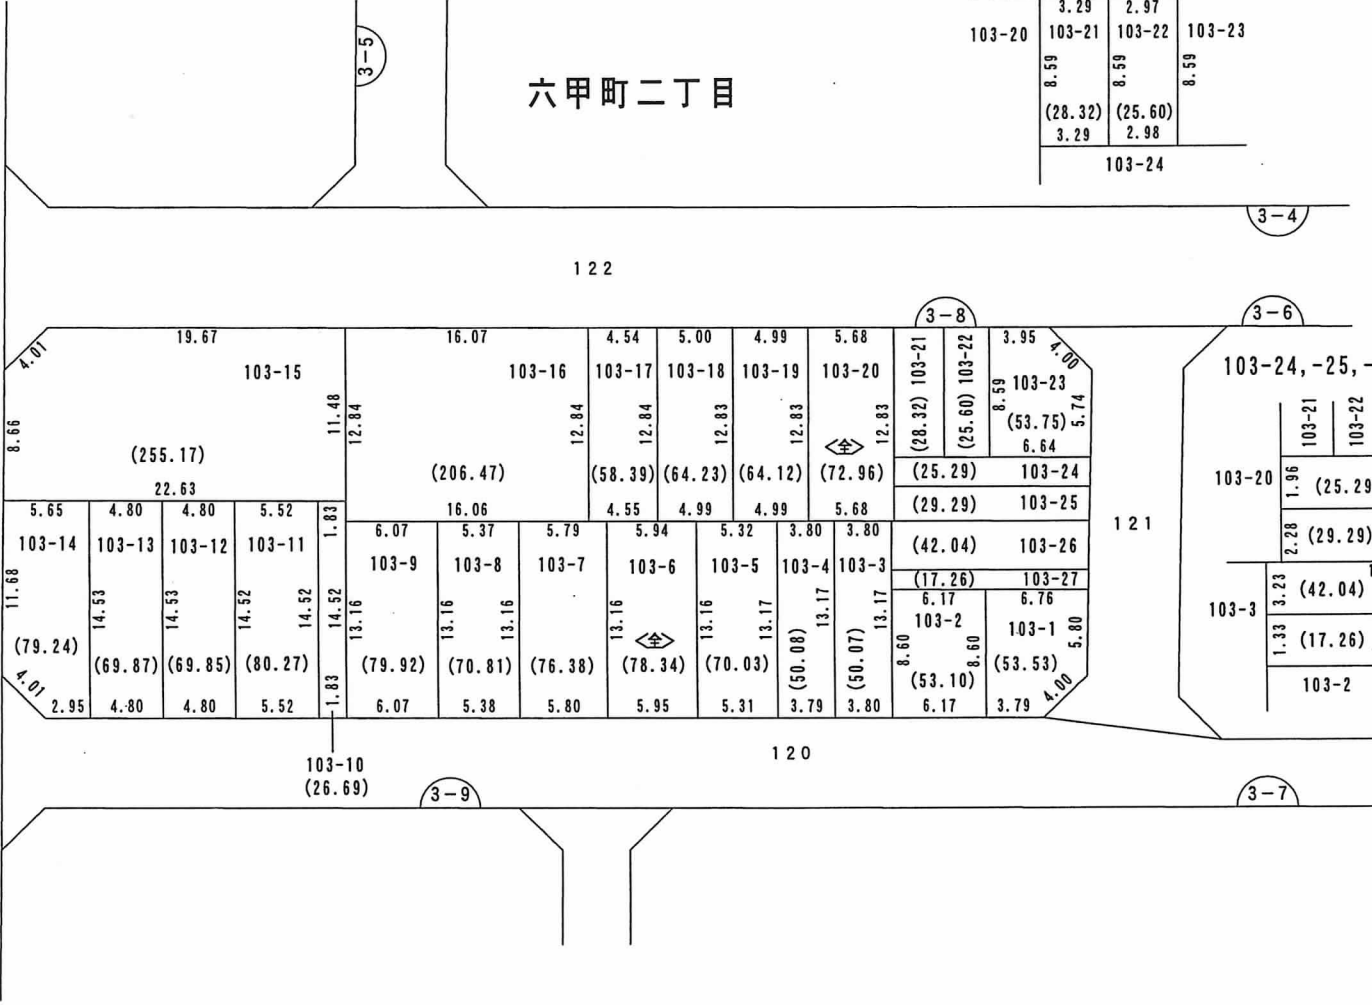

103-24, -25, -26, -27 付近 略図

121			
103-20	1.96 103-21 1.96 (25.29)	12.92 103-22 12.89 (29.29)	103-23
103-24	1.96	103-25	2.27
103-26	3.23	103-27	1.33
103-2	1.33	103-1	1.33