



神戸国際港都建設事業六甲道駅北地区震災復興土地区画整理事業  
換地図兼確定図

神戸市灘区六甲町四丁目の一部 (4-14街区)



縮尺 1:500

106-4, -5, -6, -7, -8, -9, -10 付近 略図

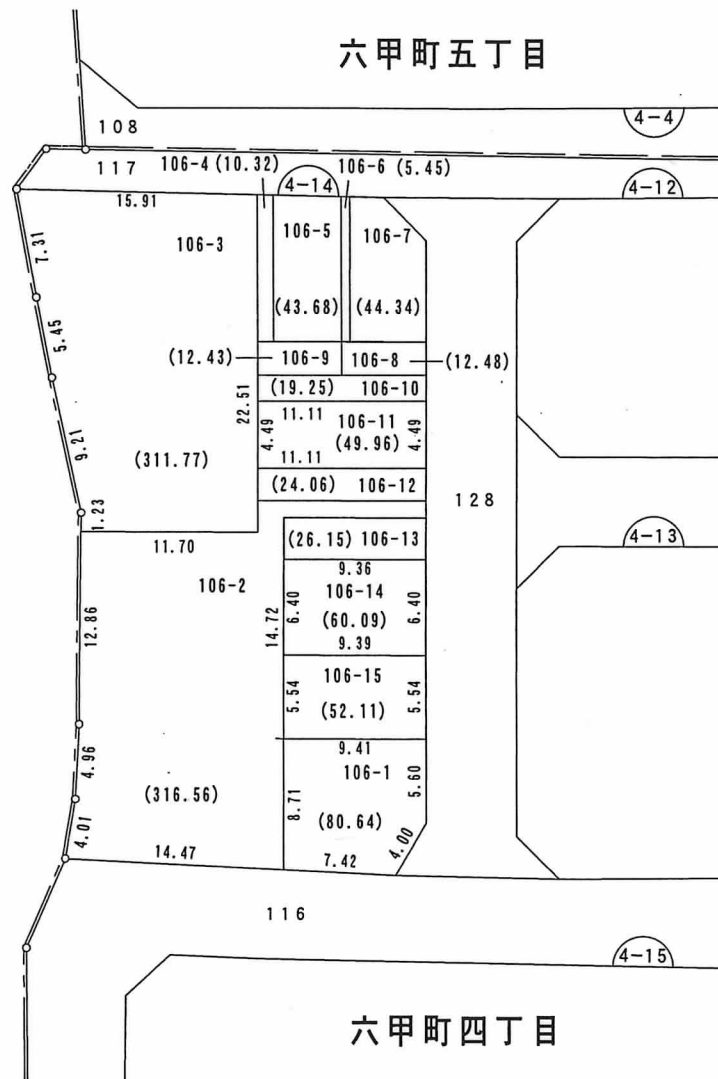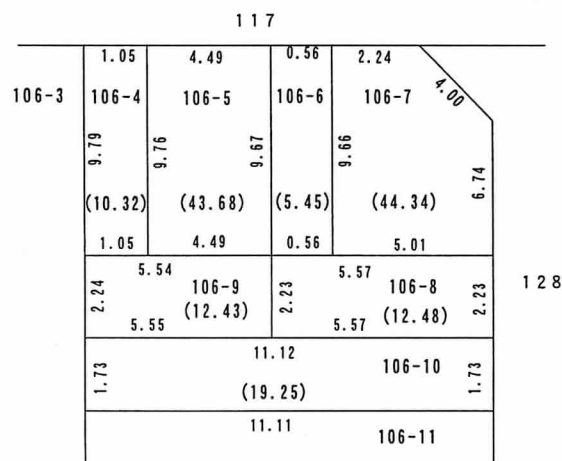

106-2, -12, -13 付近 略図

