



神戸国際港都建設事業六甲道駅北地区震災復興土地地区画整理事業
換地図兼確定図

神戸市灘区六甲町四丁目の一部 (4-16街区)




縮尺 1:500

104-14, 15 付近 略図

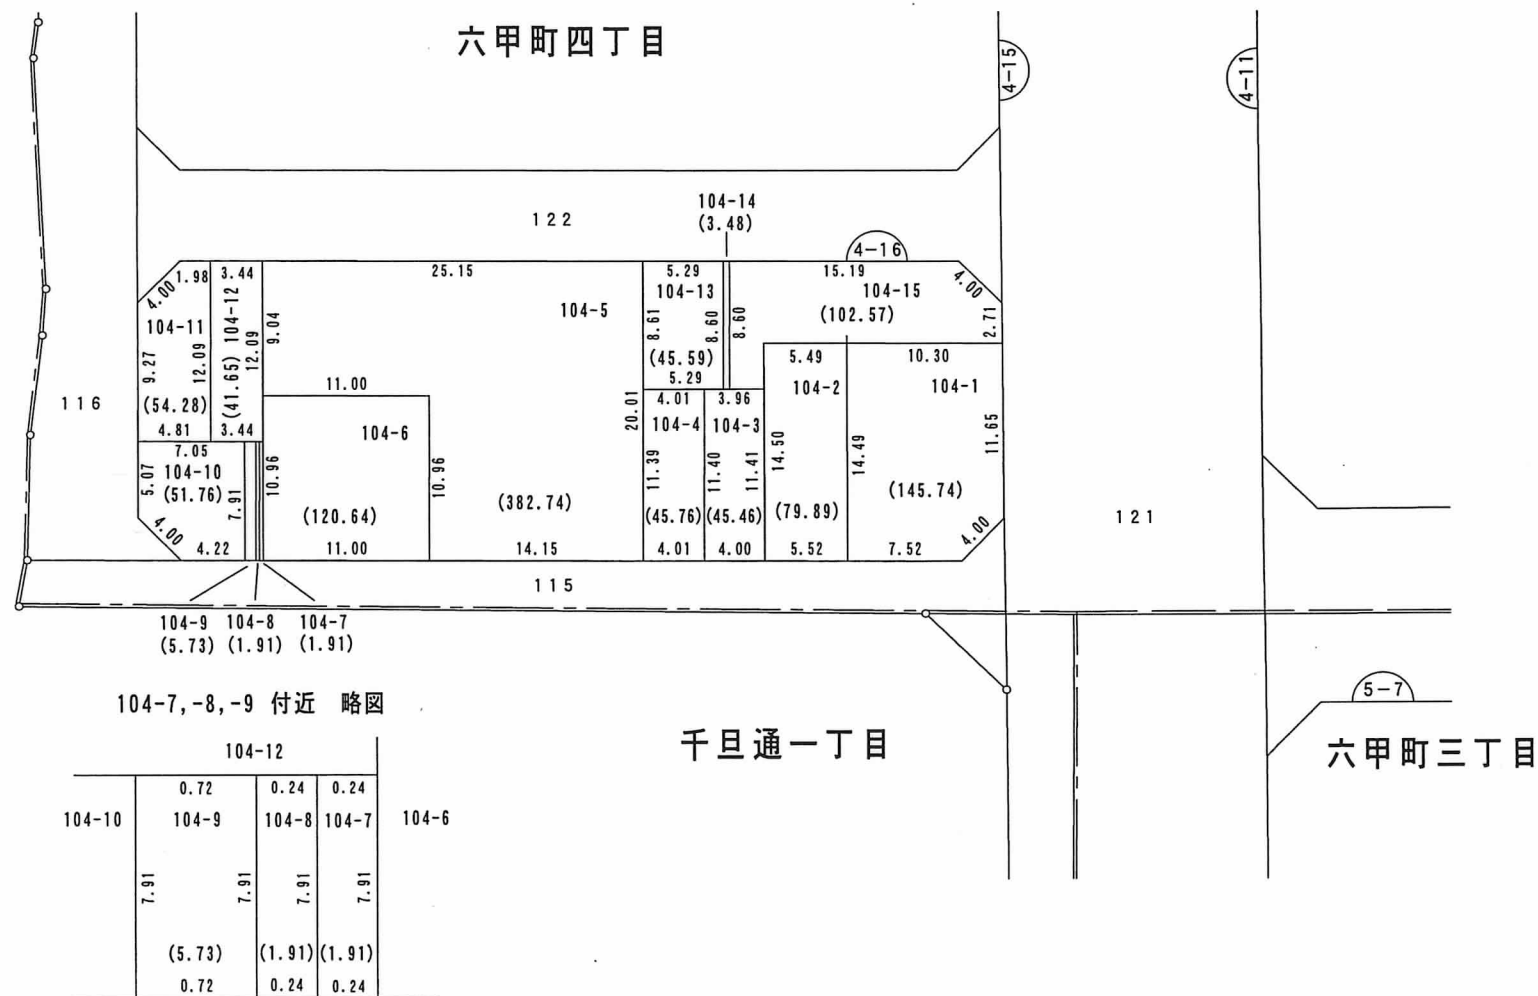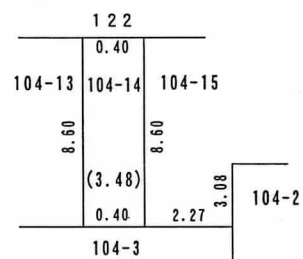

104-7, -8, -9 付近 略図

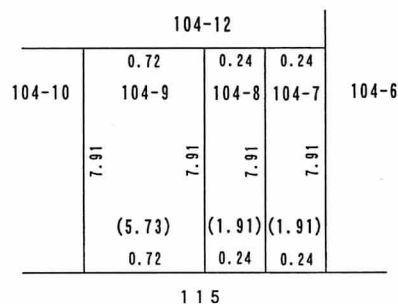

神戸市都市計画総局区画整理部都市整備課

この換地図兼確定図は平成18年3月30日の換地処分時の図面です。

印が換地です
地積は m^2 ・辺長は m を示す