


神戸国際港都建設事業六甲道駅北地区震災復興土地区画整理事業
換地図兼確定図

神戸市灘区六甲町四丁目の一部 (4-6街区)

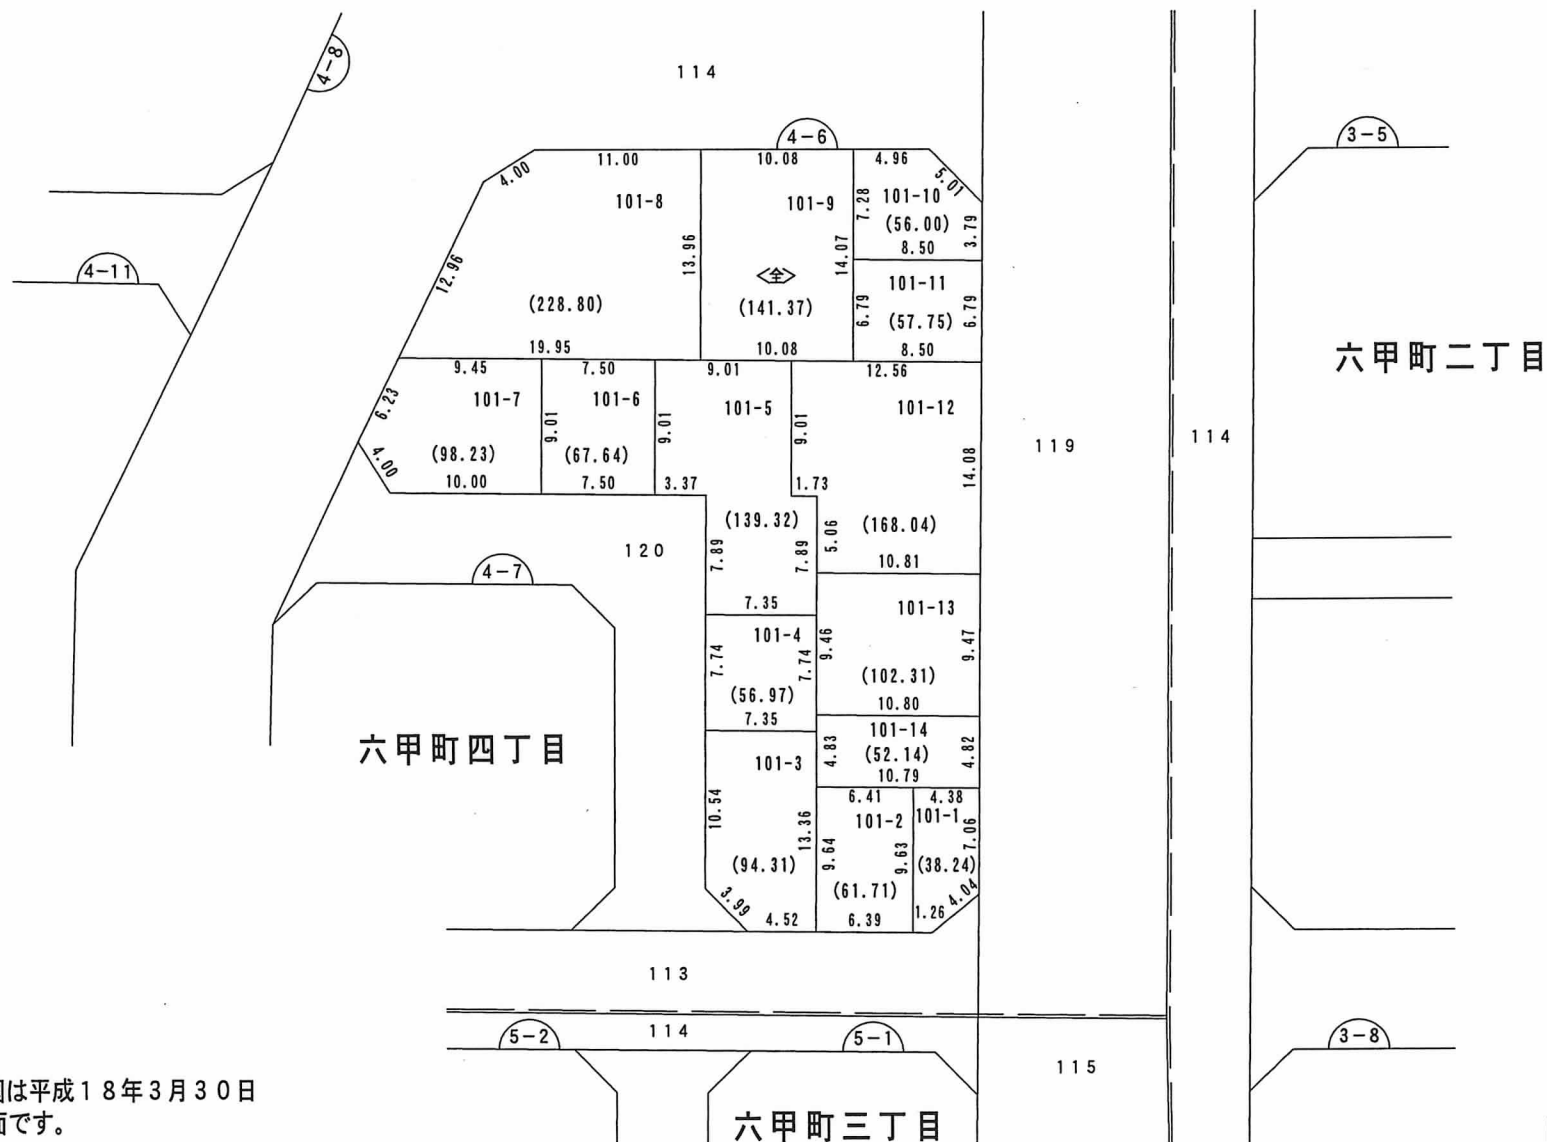

縮尺 1:500



この換地図兼確定図は平成18年3月30日
の換地処分時の図面です。

神戸市都市計画総局区画整理部都市整備課

印が換地です

地積は㎡・辺長はmを示す