


神戸国際港都建設事業六甲道駅北地区震災復興土地地区画整理事業

換地図兼確定図

神戸市灘区六甲町三丁目の一部 (5-5街区)



縮尺 1:500

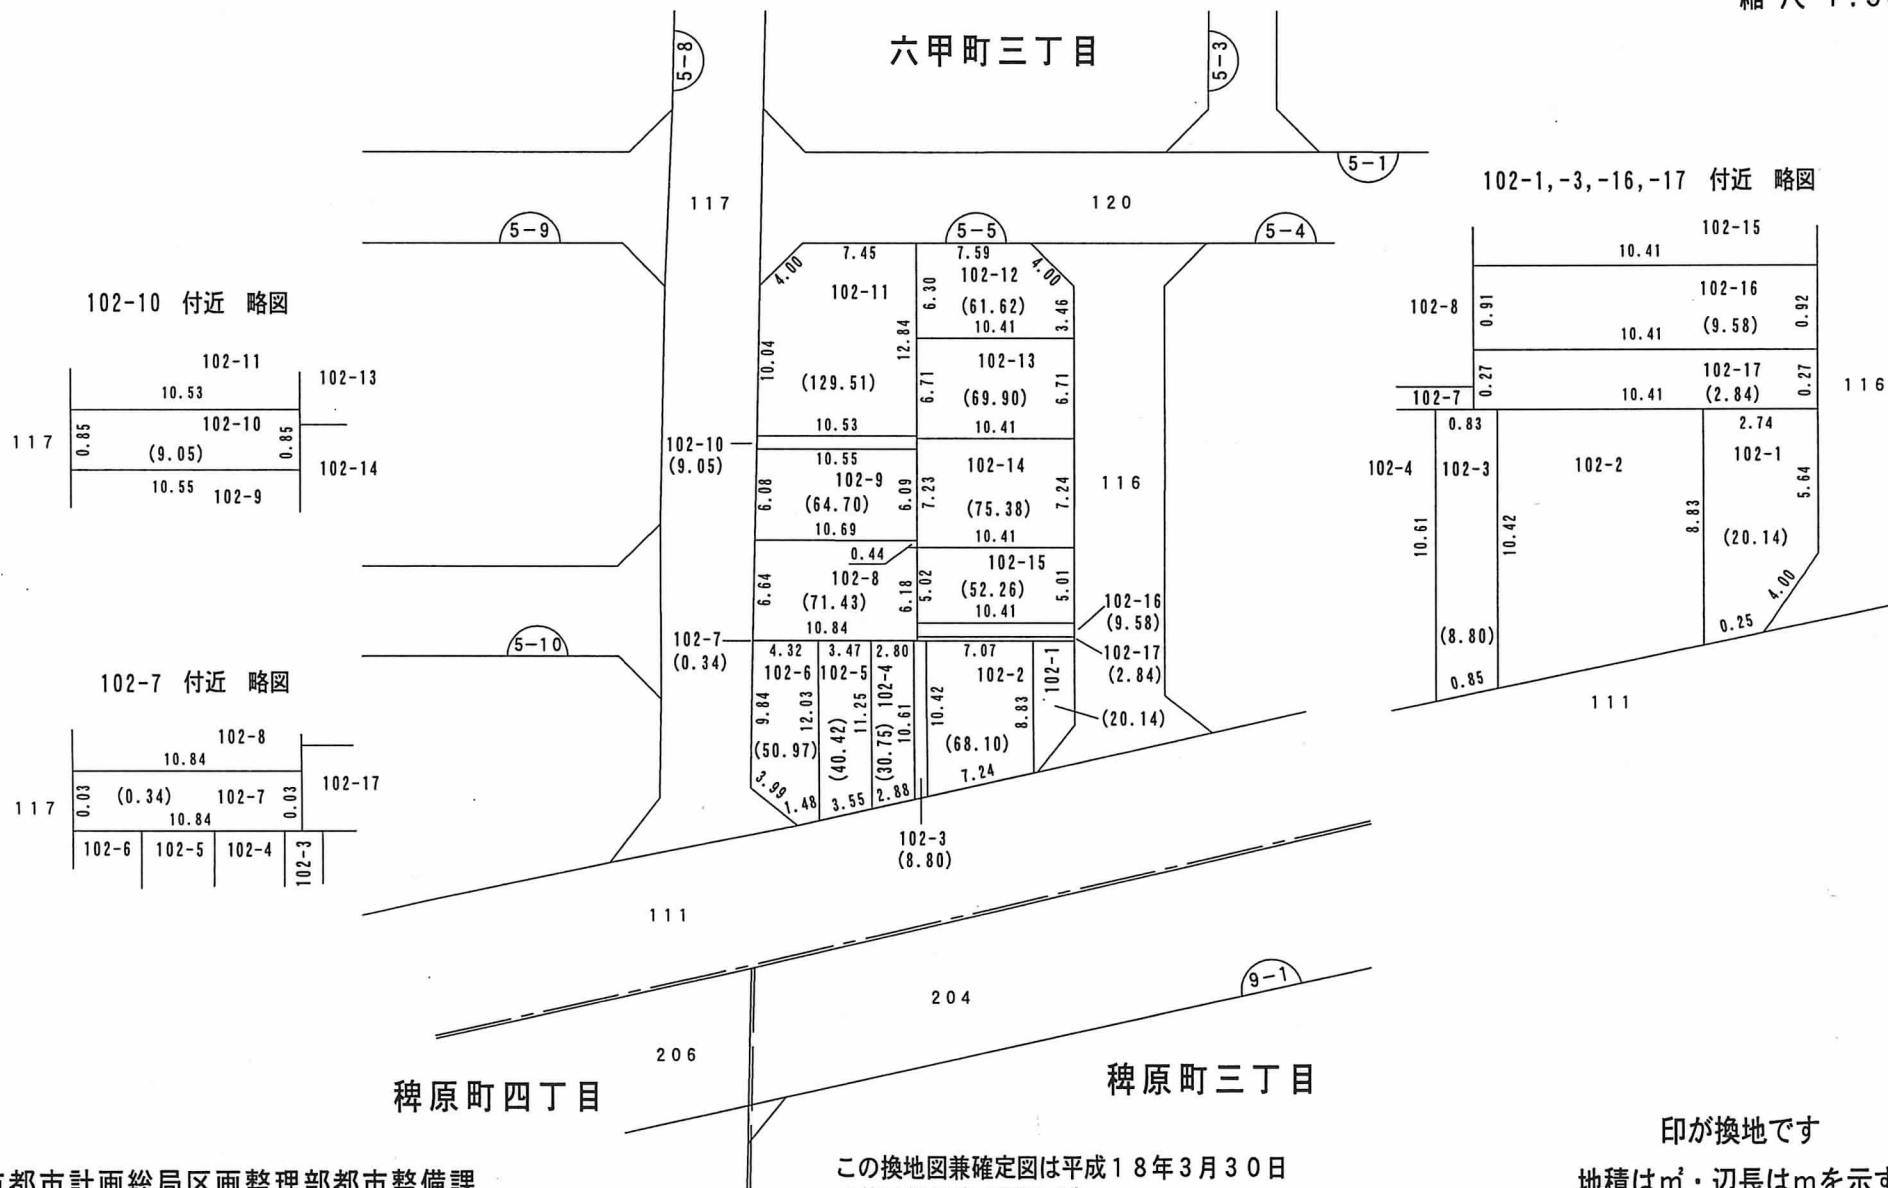

印が換地です

地積は m^2 ・辺長は m を示す