



神戸国際港都建設事業六甲道駅北地区震災復興土地区画整理事業

換地図兼確定図

神戸市灘区永手町五丁目の一部 (6-2街区)

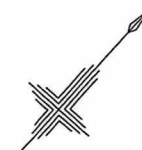

縮尺 1:500

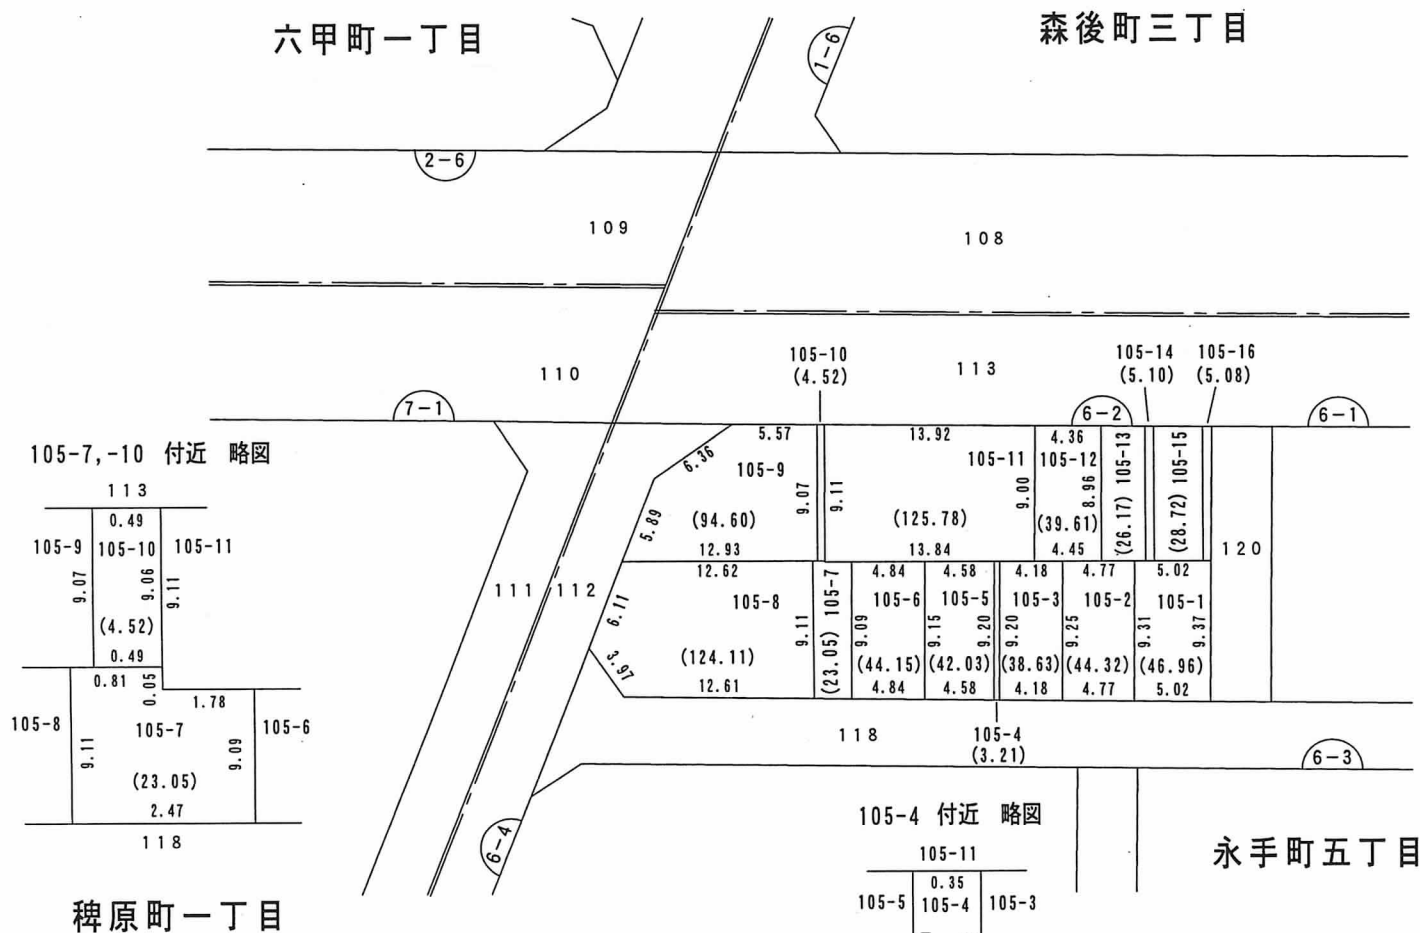

105-13, -14, -15, -16 付近 略図

113				
105-12	105-13	105-14	105-15	105-16
2.91	0.57	3.21	0.63	
(26.17)	(5.10)	(28.72)	(5.08)	
2.93	0.57	3.22	0.51	
105-2	105-1			120

105-4 付近 略図

105-11	
105-5	105-3
0.35	
9.20	9.20
(3.21)	
0.34	
118	

この換地図兼確定図は平成18年3月30日の換地処分時の図面です。

印が換地です

地積は㎡・辺長はmを示す