


神戸国際港都建設事業六甲道駅北地区震災復興土地地区画整理事業

換地図兼確定図

神戸市灘区永手町五丁目の一部 (6-5街区)



縮尺 1:500

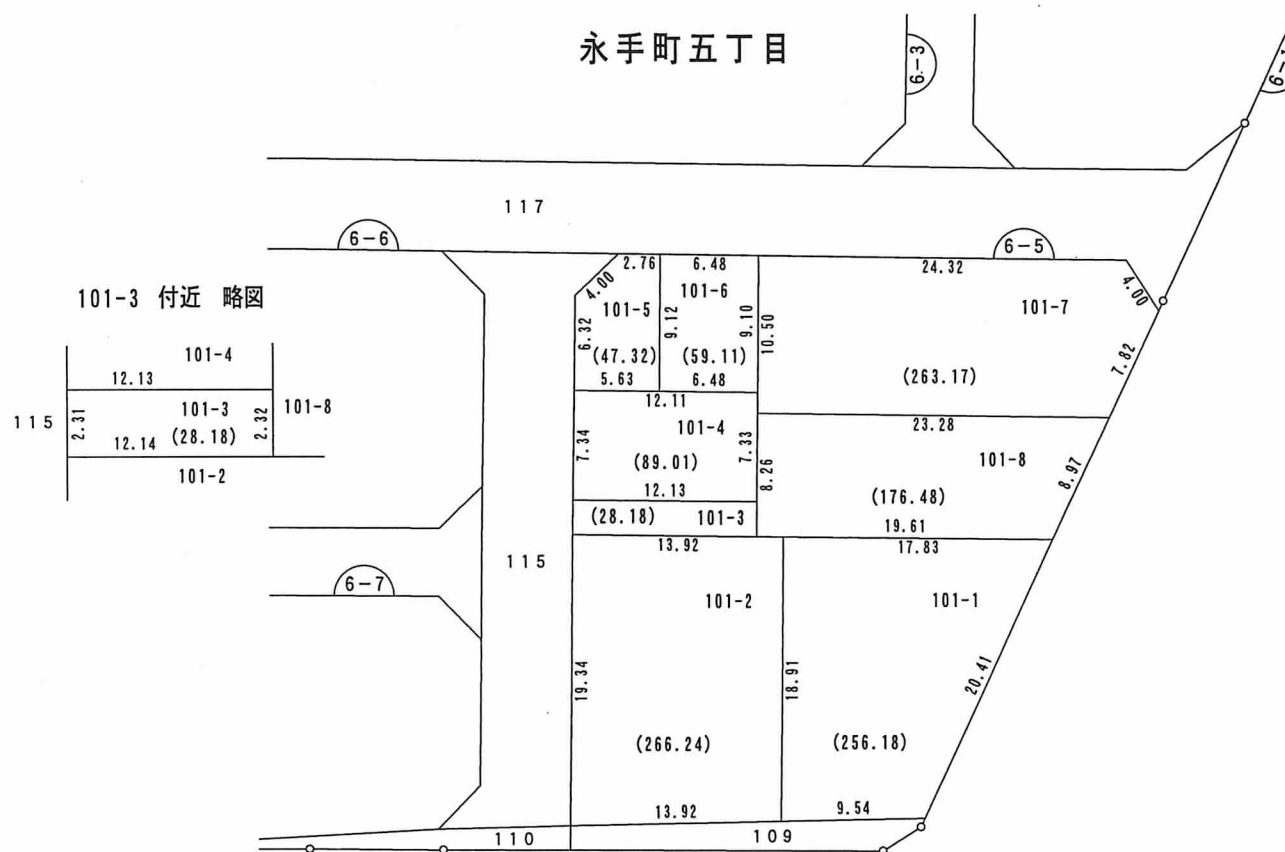

印が換地です

地積は m^2 ・辺長は m を示す

この換地図兼確定図は平成18年3月30日の換地処分時の図面です。