



神戸国際港都建設事業六甲道駅北地区震災復興土地区画整理事業

換地図兼確定図

神戸市灘区稗原町一丁目の一部 (7-6街区)

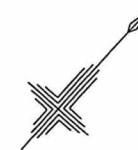

縮尺 1:500

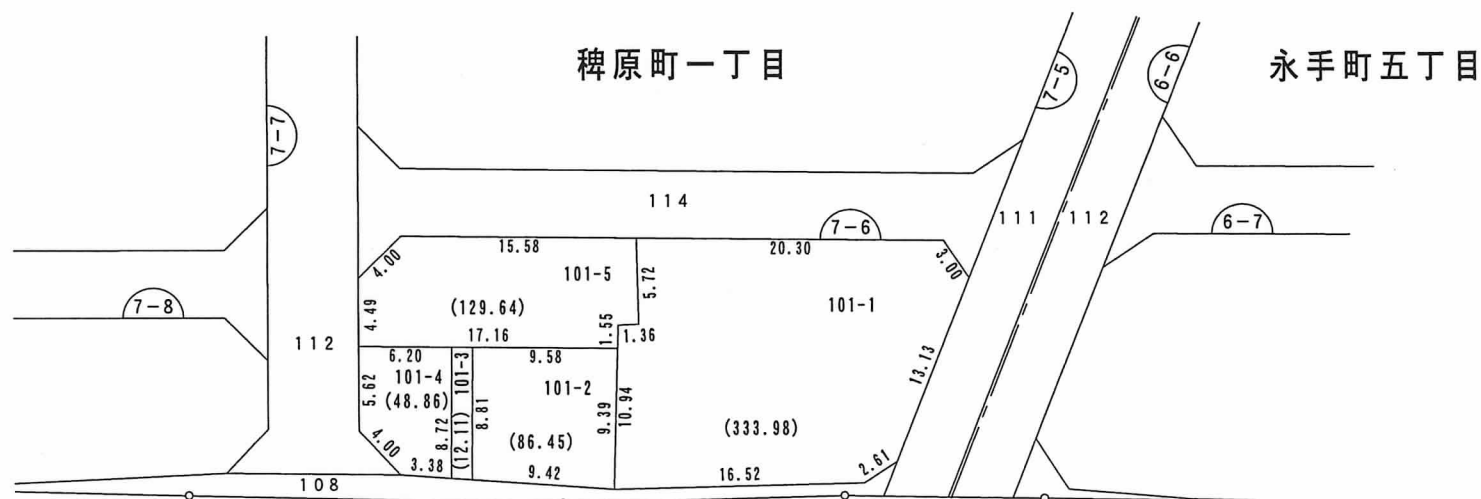

101-3 付近 略図

