


神戸国際港都建設事業六甲道駅北地区震災復興土地区画整理事業  
換地図兼確定図


神戸市灘区稗原町四丁目の一部 (9-4街区)

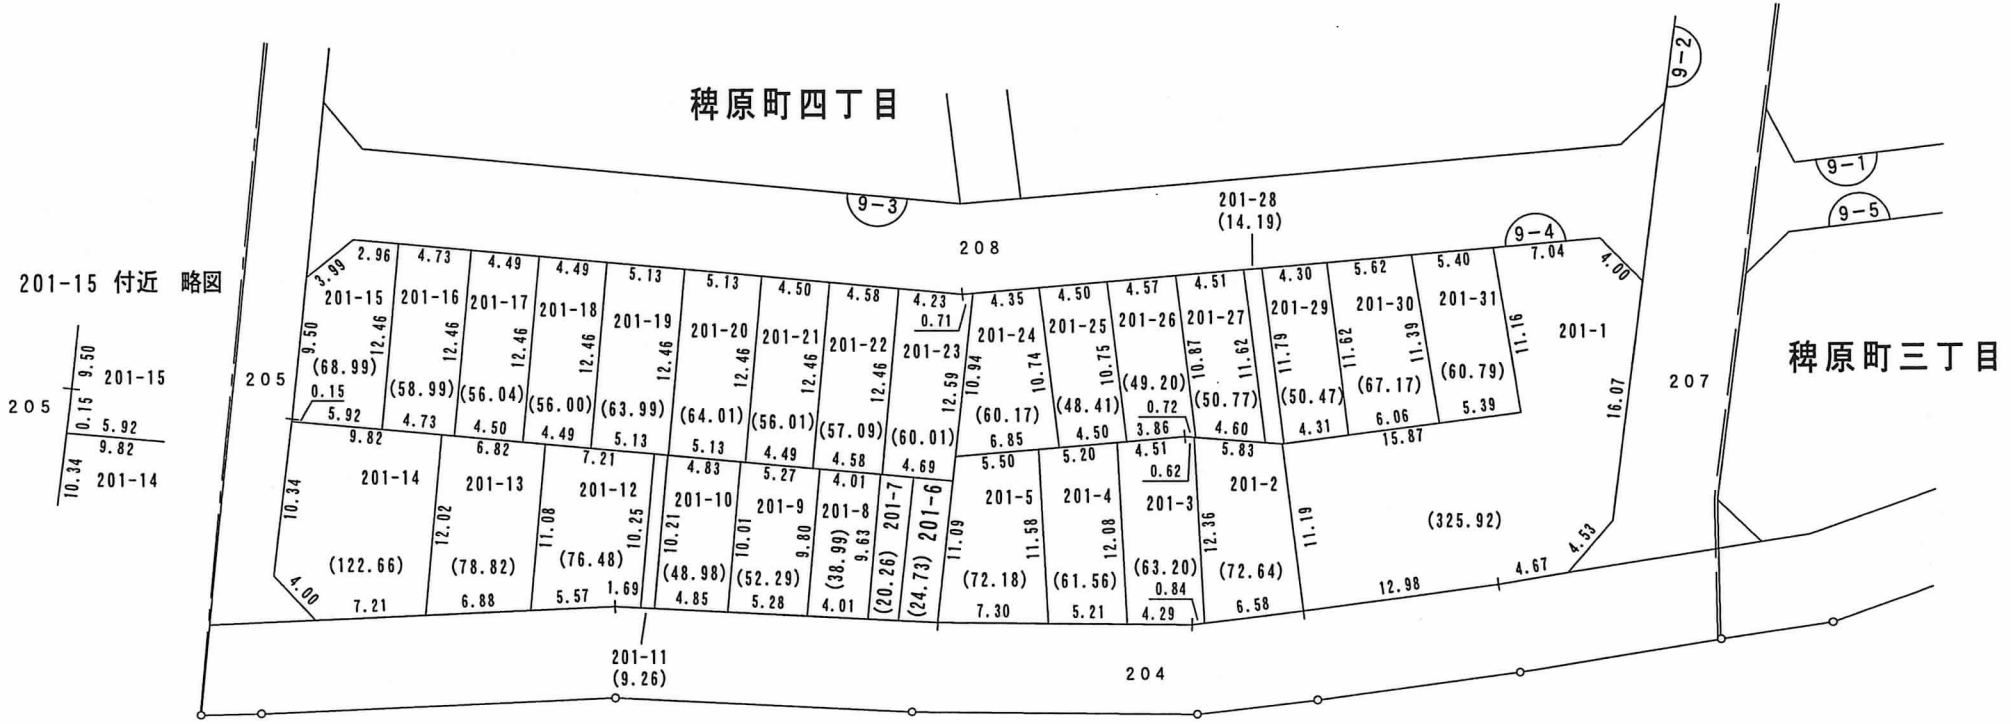


縮尺 1:500




201-11 付近 略図

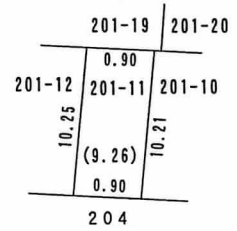

201-6,-7 付近 略図

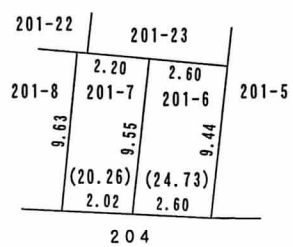

201-28 付近 略図

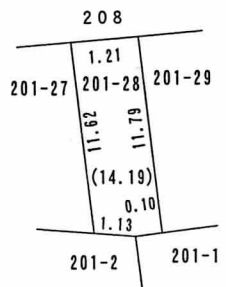

この換地図兼確定図は平成18年3月30日の換地処分時の図面です。