


換地図兼確定図

琵琶町2丁目の一部 (11街区)

閲覧用

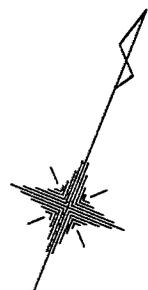


縮尺 1:500

175 付近 略図



花園線
18m

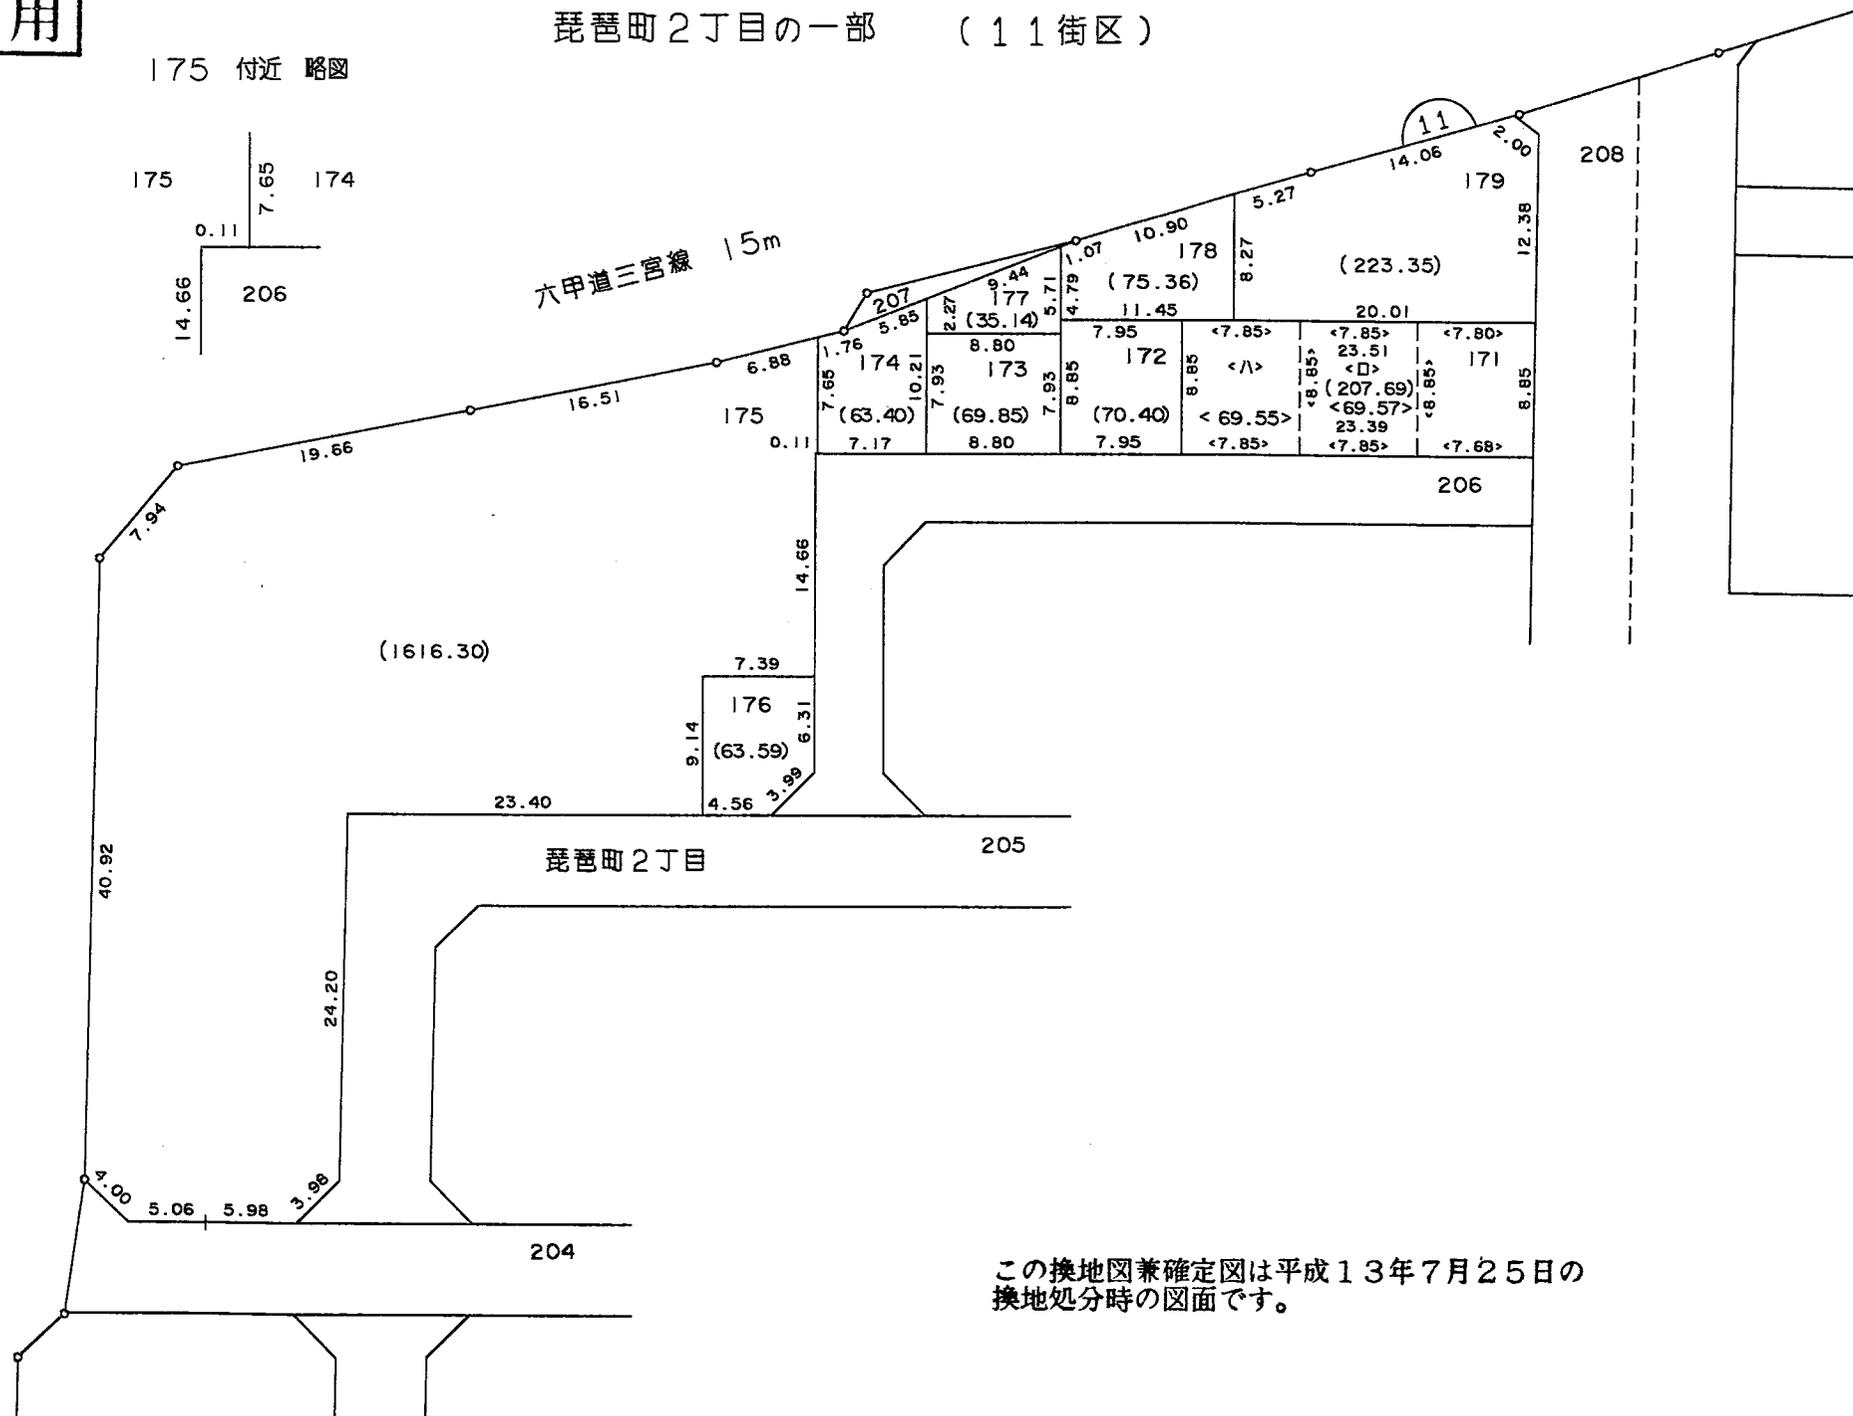

この換地図兼確定図は平成13年7月25日の換地処分時の図面です。