


換地図兼確定図



閲覧用

琵琶町2丁目の一部 (15街区)

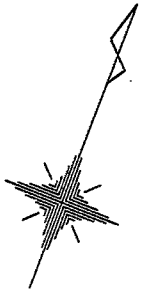


縮尺 1:500

117 付近 略図

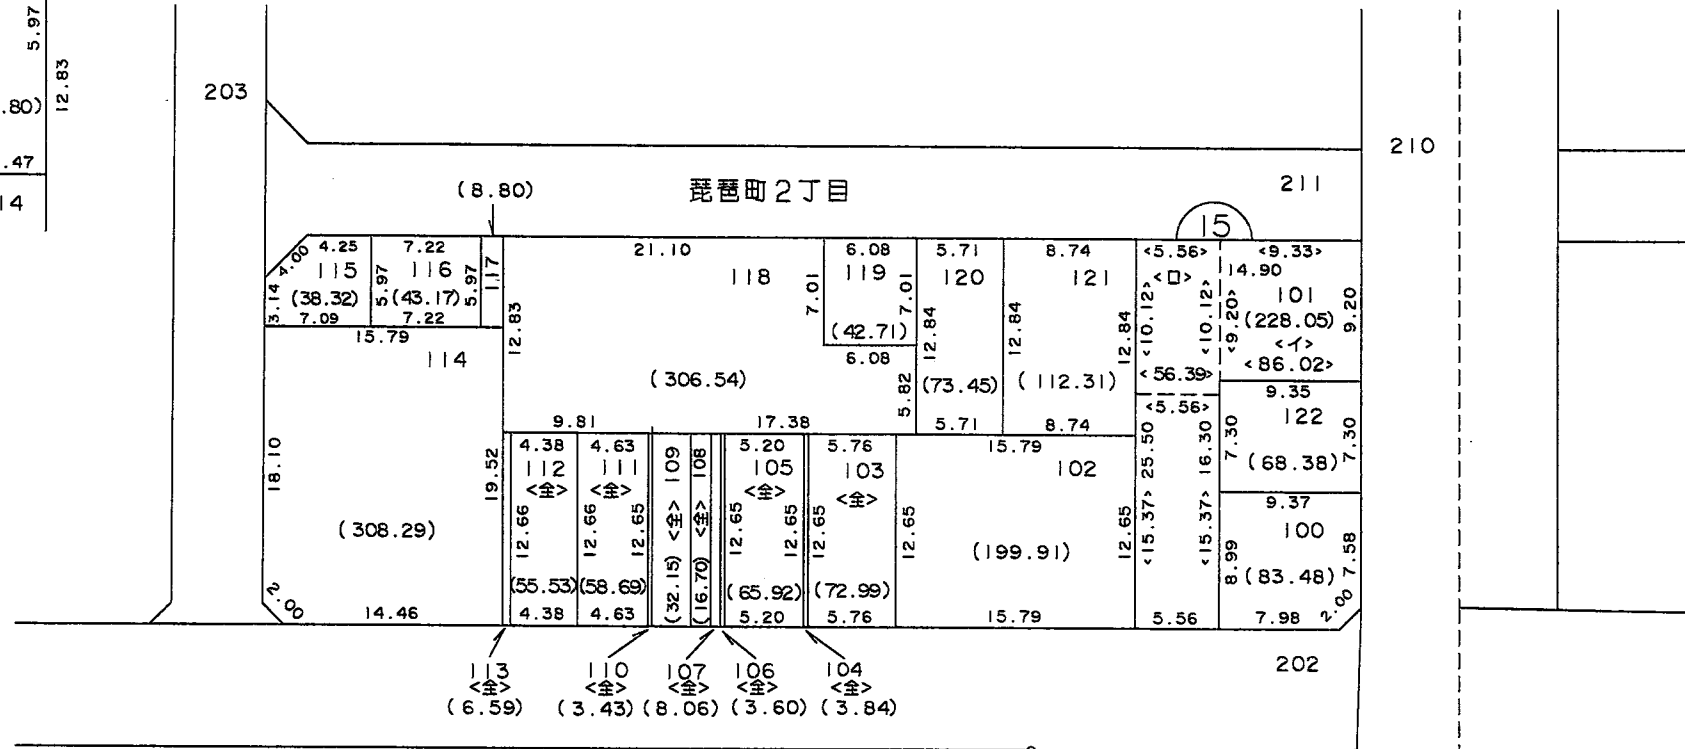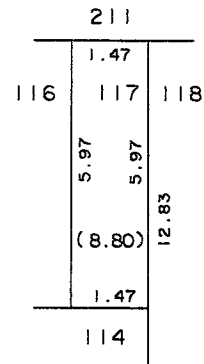


113 付近 略図

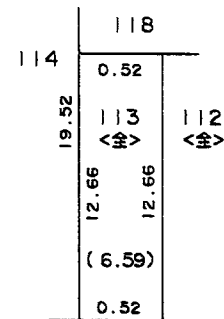

202

104~110 付近 略図

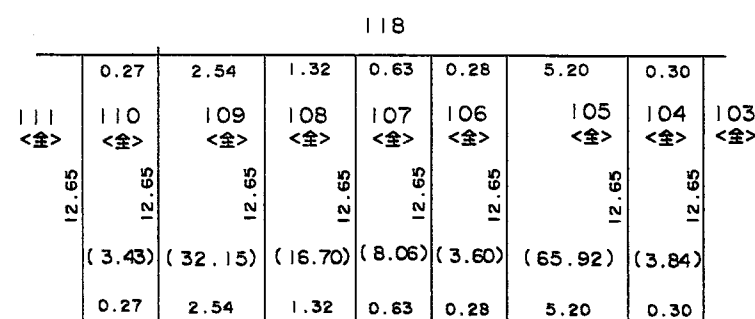

202

この換地図兼確定図は平成13年7月25日の換地処分時の図面です。

印が換地です

地積は㎡・辺長はmを示す