


換地図兼確定図



琵琶町1丁目の一部 (2街区)

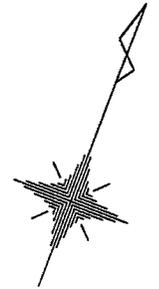

縮尺 1:500

閲覧用

305, 309, 310 付近 略図

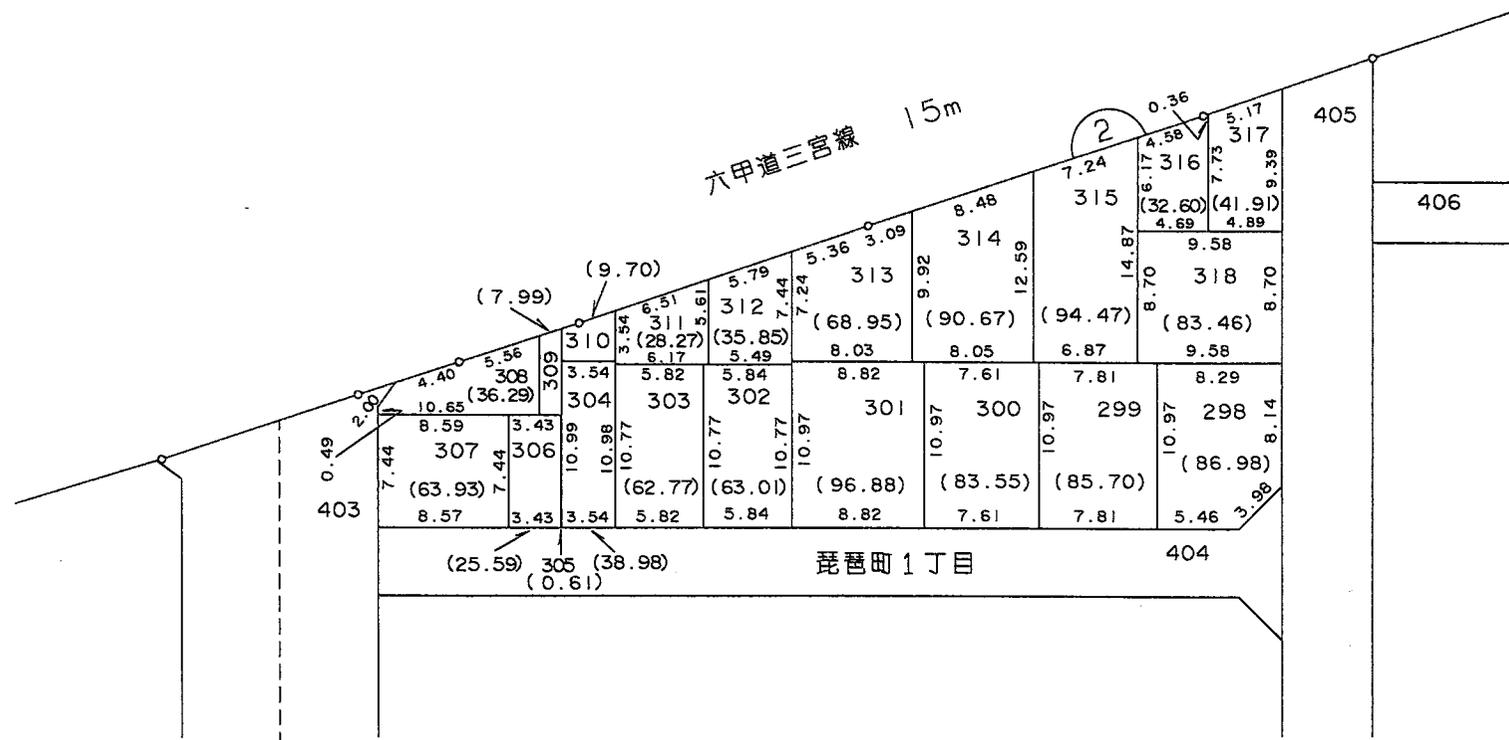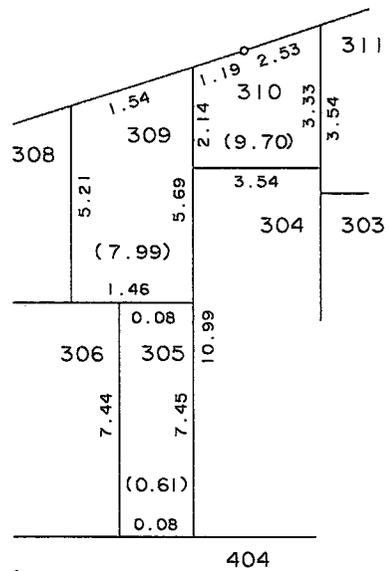

この換地図兼確定図は平成13年7月25日の換地処分時の図面です。

印が換地です

地積は㎡・辺長はmを示す