


換地図兼確定図

閲覧用


琵琶町1丁目の一部 (4街区)



縮尺 1:500

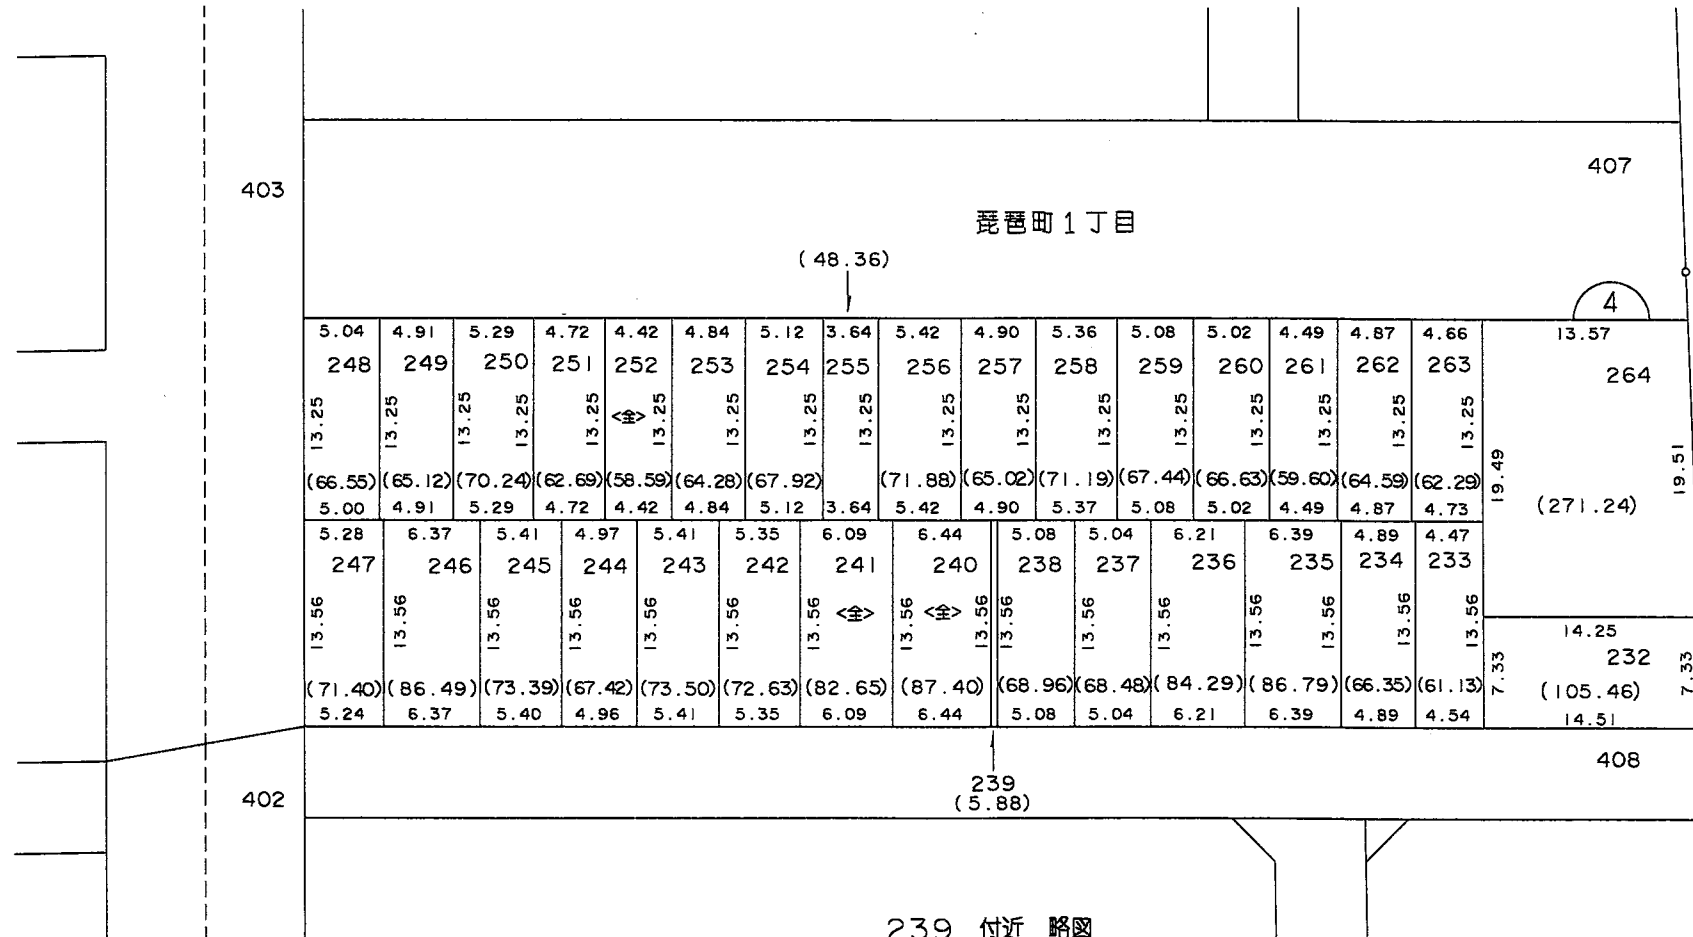

239 付近 略図

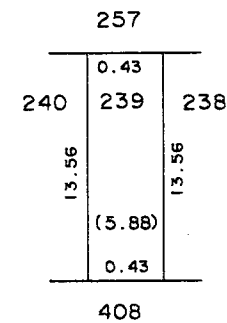

この換地図兼確定図は平成13年7月25日の換地処分時の図面です。

印が換地です

地積は㎡・辺長はmを示す