



# 換地図兼確定図

閲覧用


琵琶町1丁目の一部 (7, 8街区)

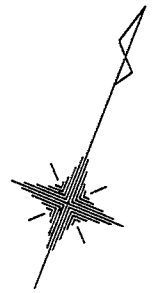


縮尺 1:500

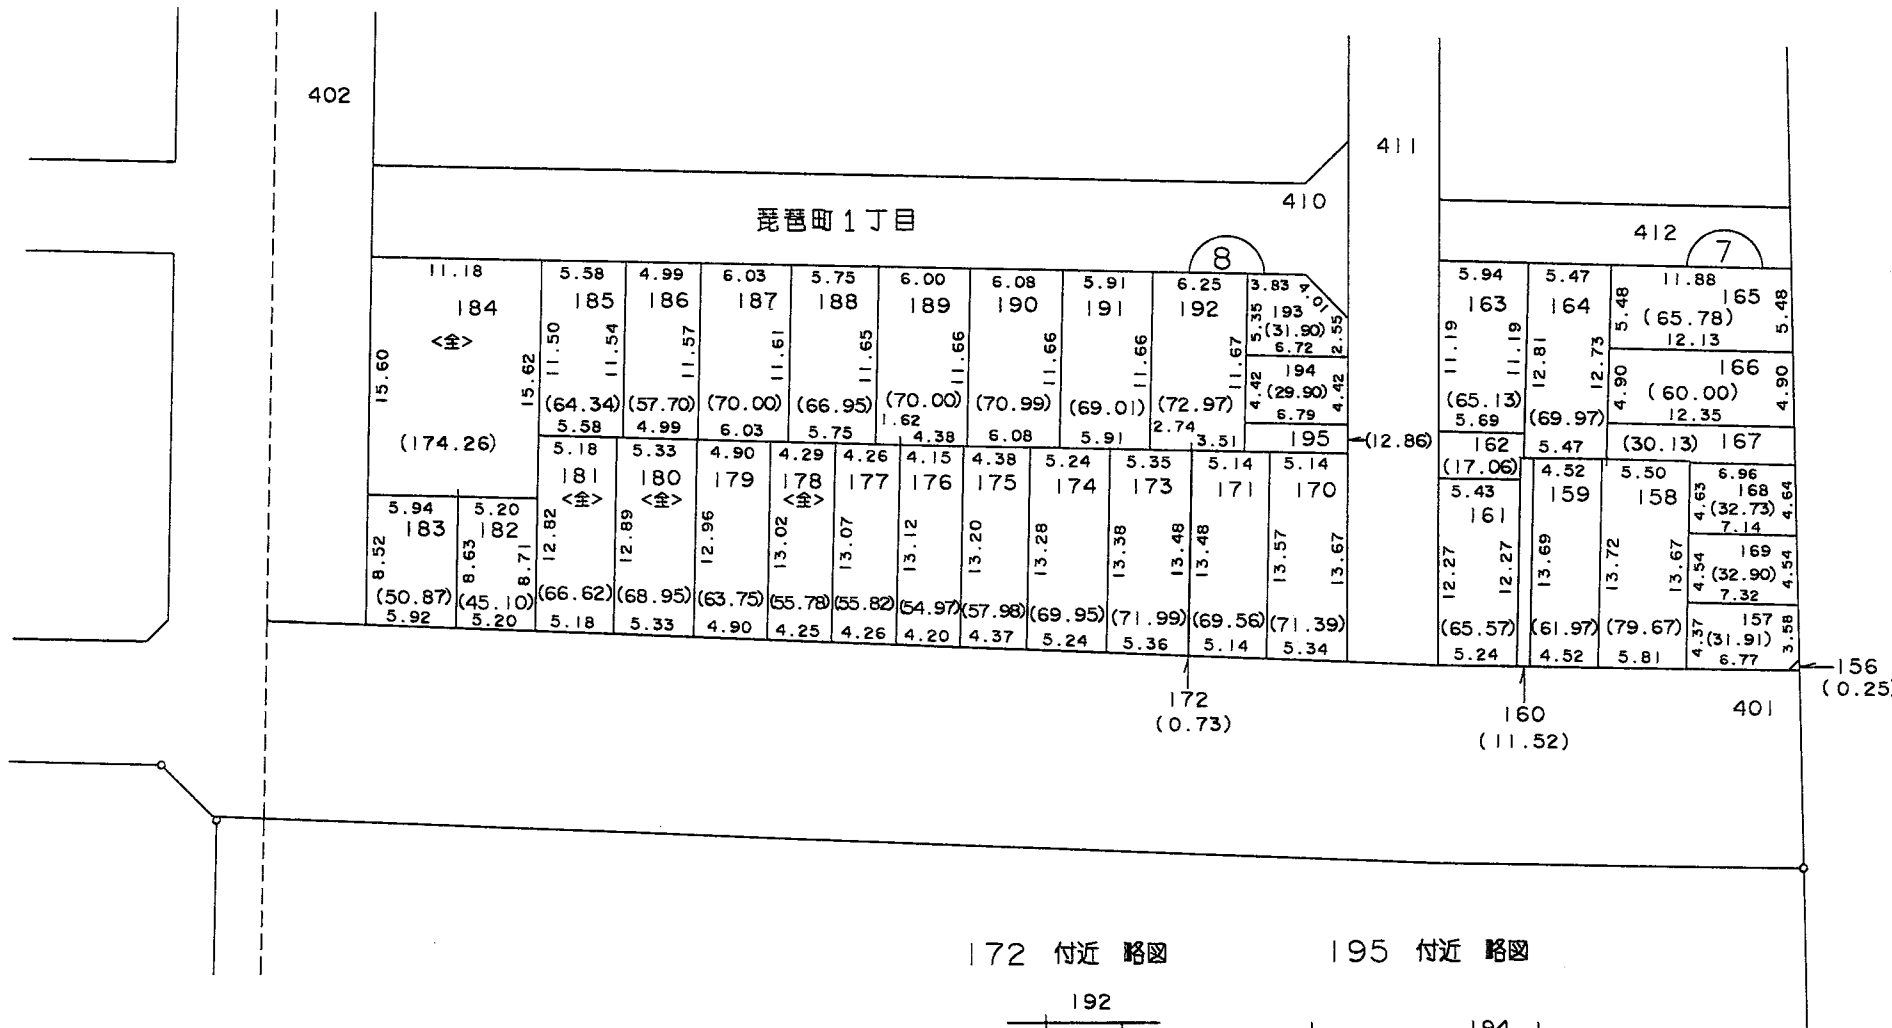


167 付近 略図

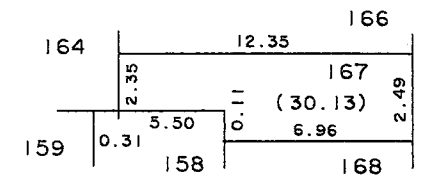


160 付近 略図

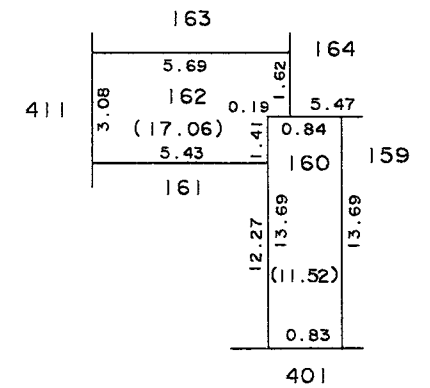


172 付近 略図

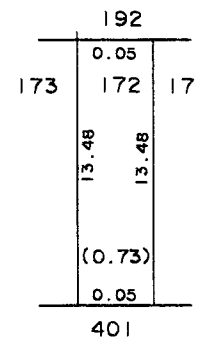

195 付近 略図

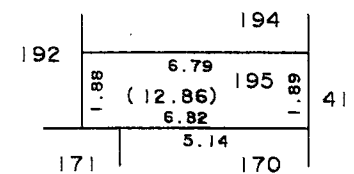

156 付近 略図

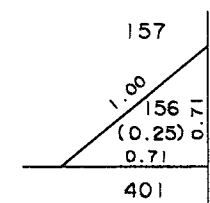

この換地図兼確定図は平成13年7月25日の換地処分時の図面です。

印が換地です

地積は㎡・辺長はmを示す