


閲覧用

換地図兼確定図

神戸市長田区 大道通四丁目の一部、川西通四丁目の一部

大道通四丁目

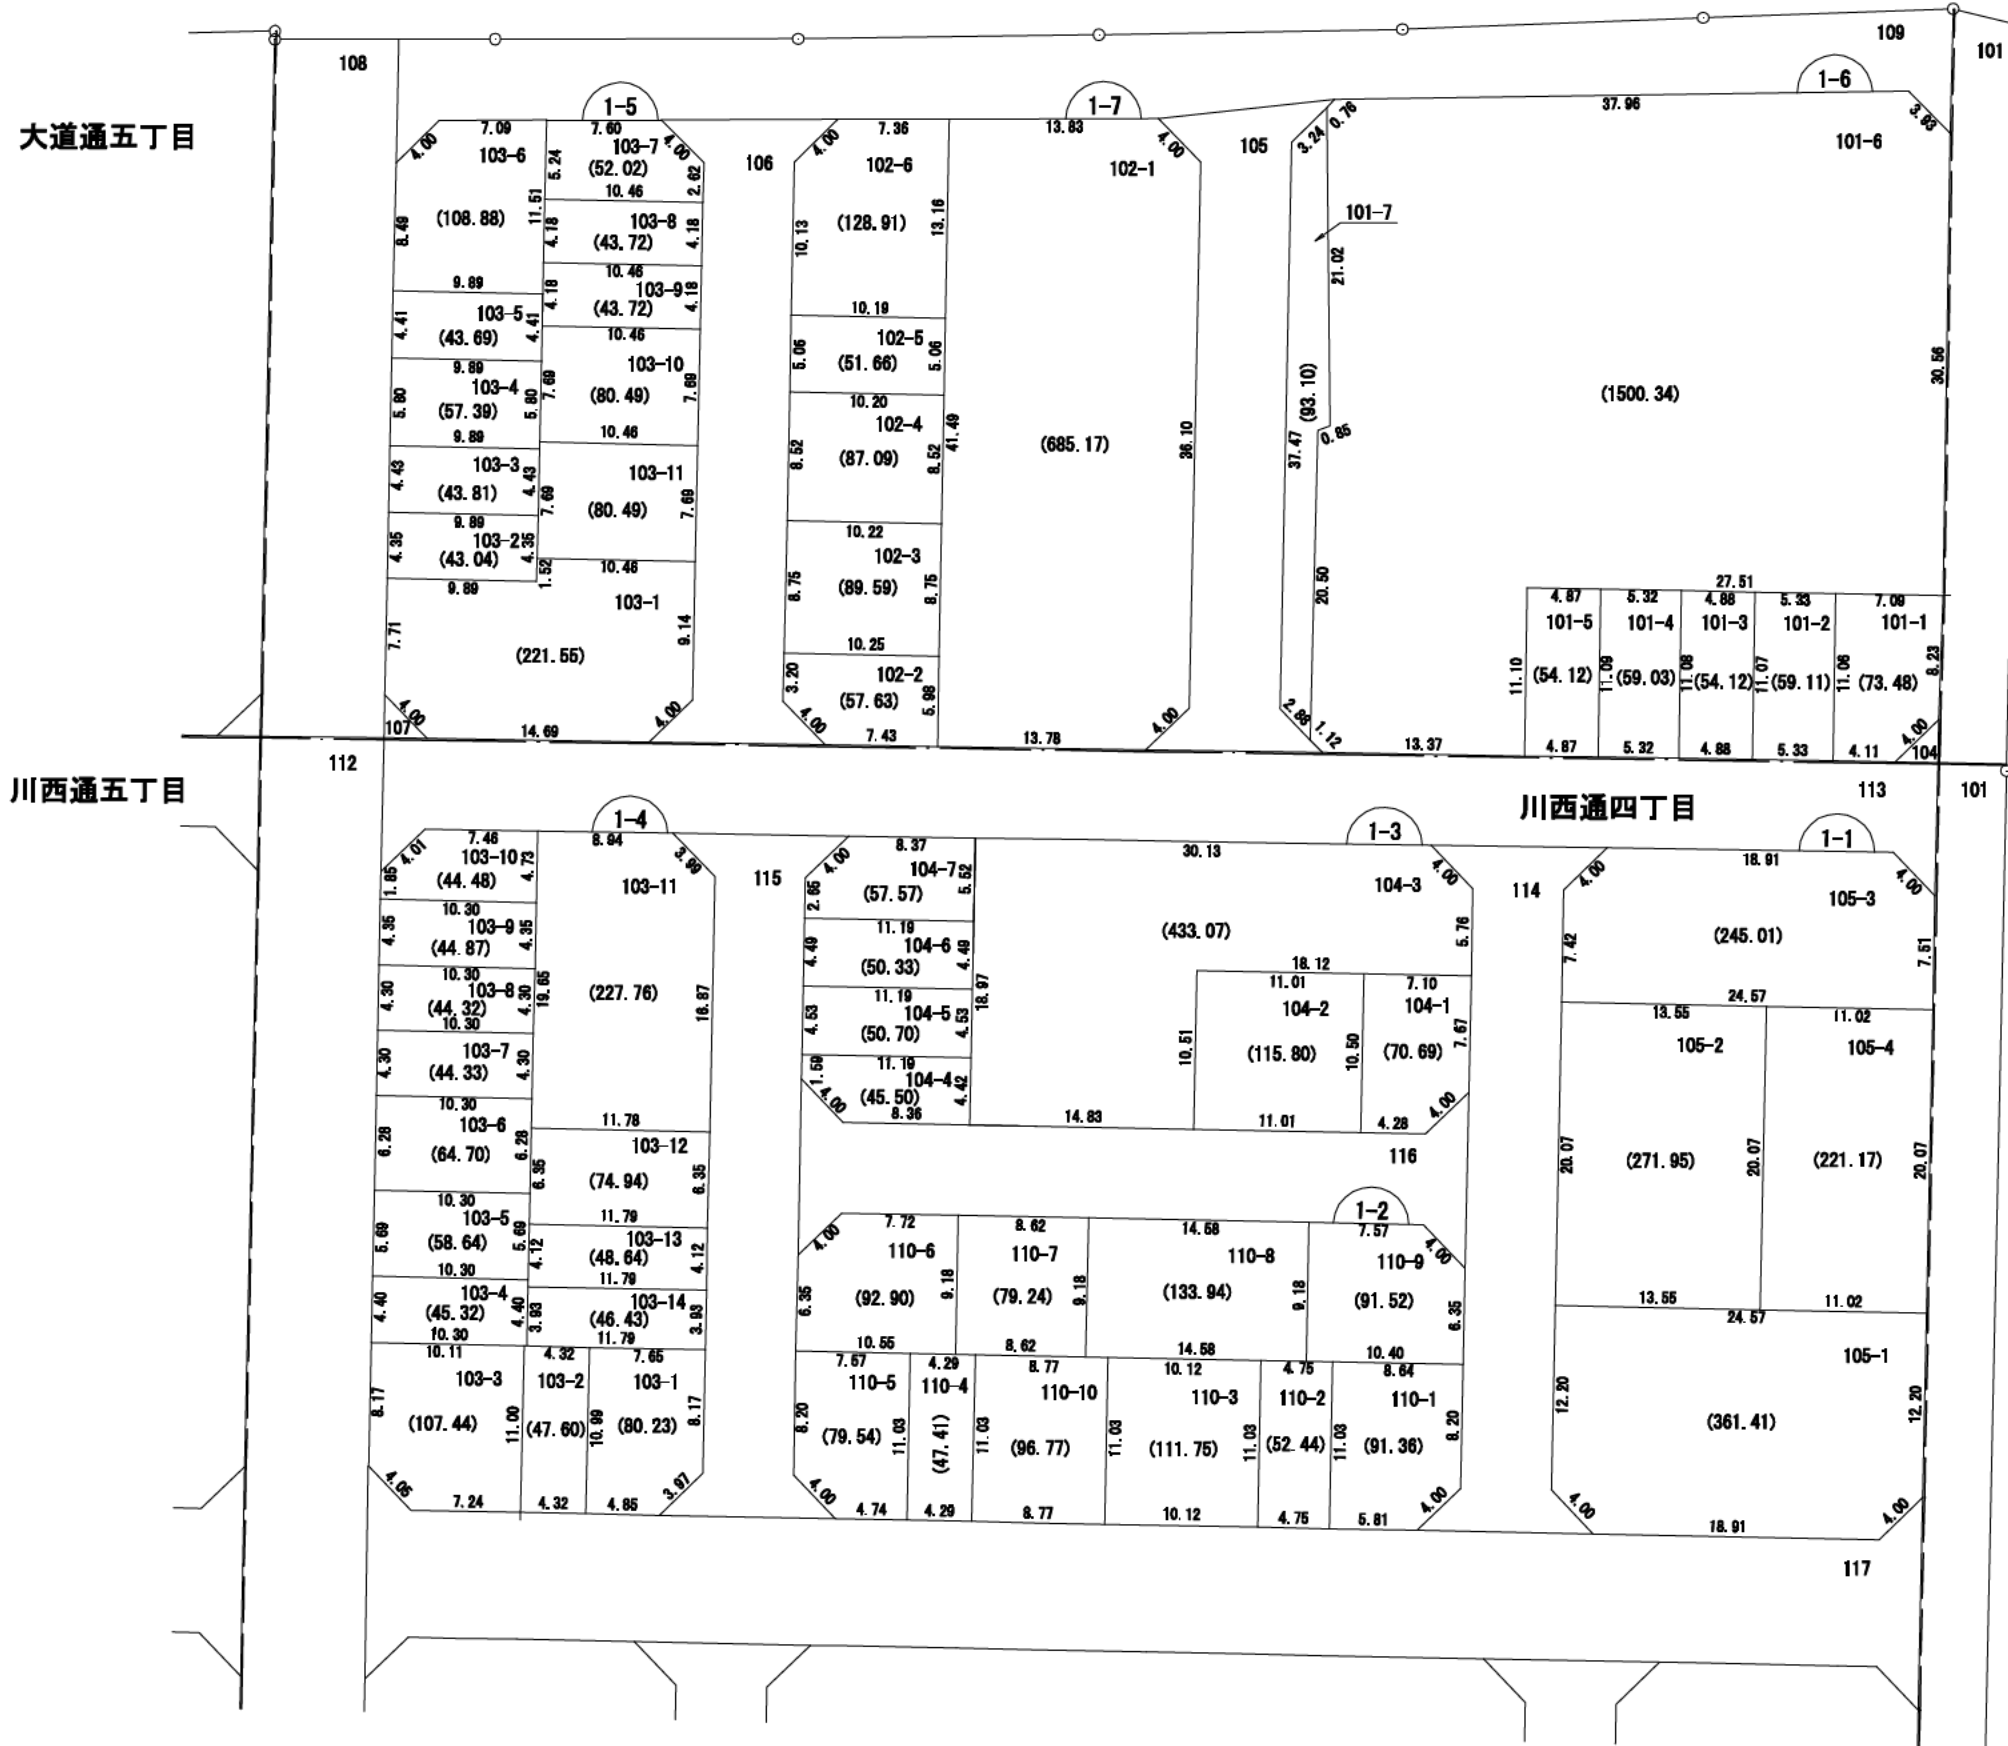

大道通三丁目

縮尺 1:500

が換地です
地積は㎡・辺長はmを示す