



閲覧用

換地図兼確定図

神戸市長田区 川西通五丁目の一部

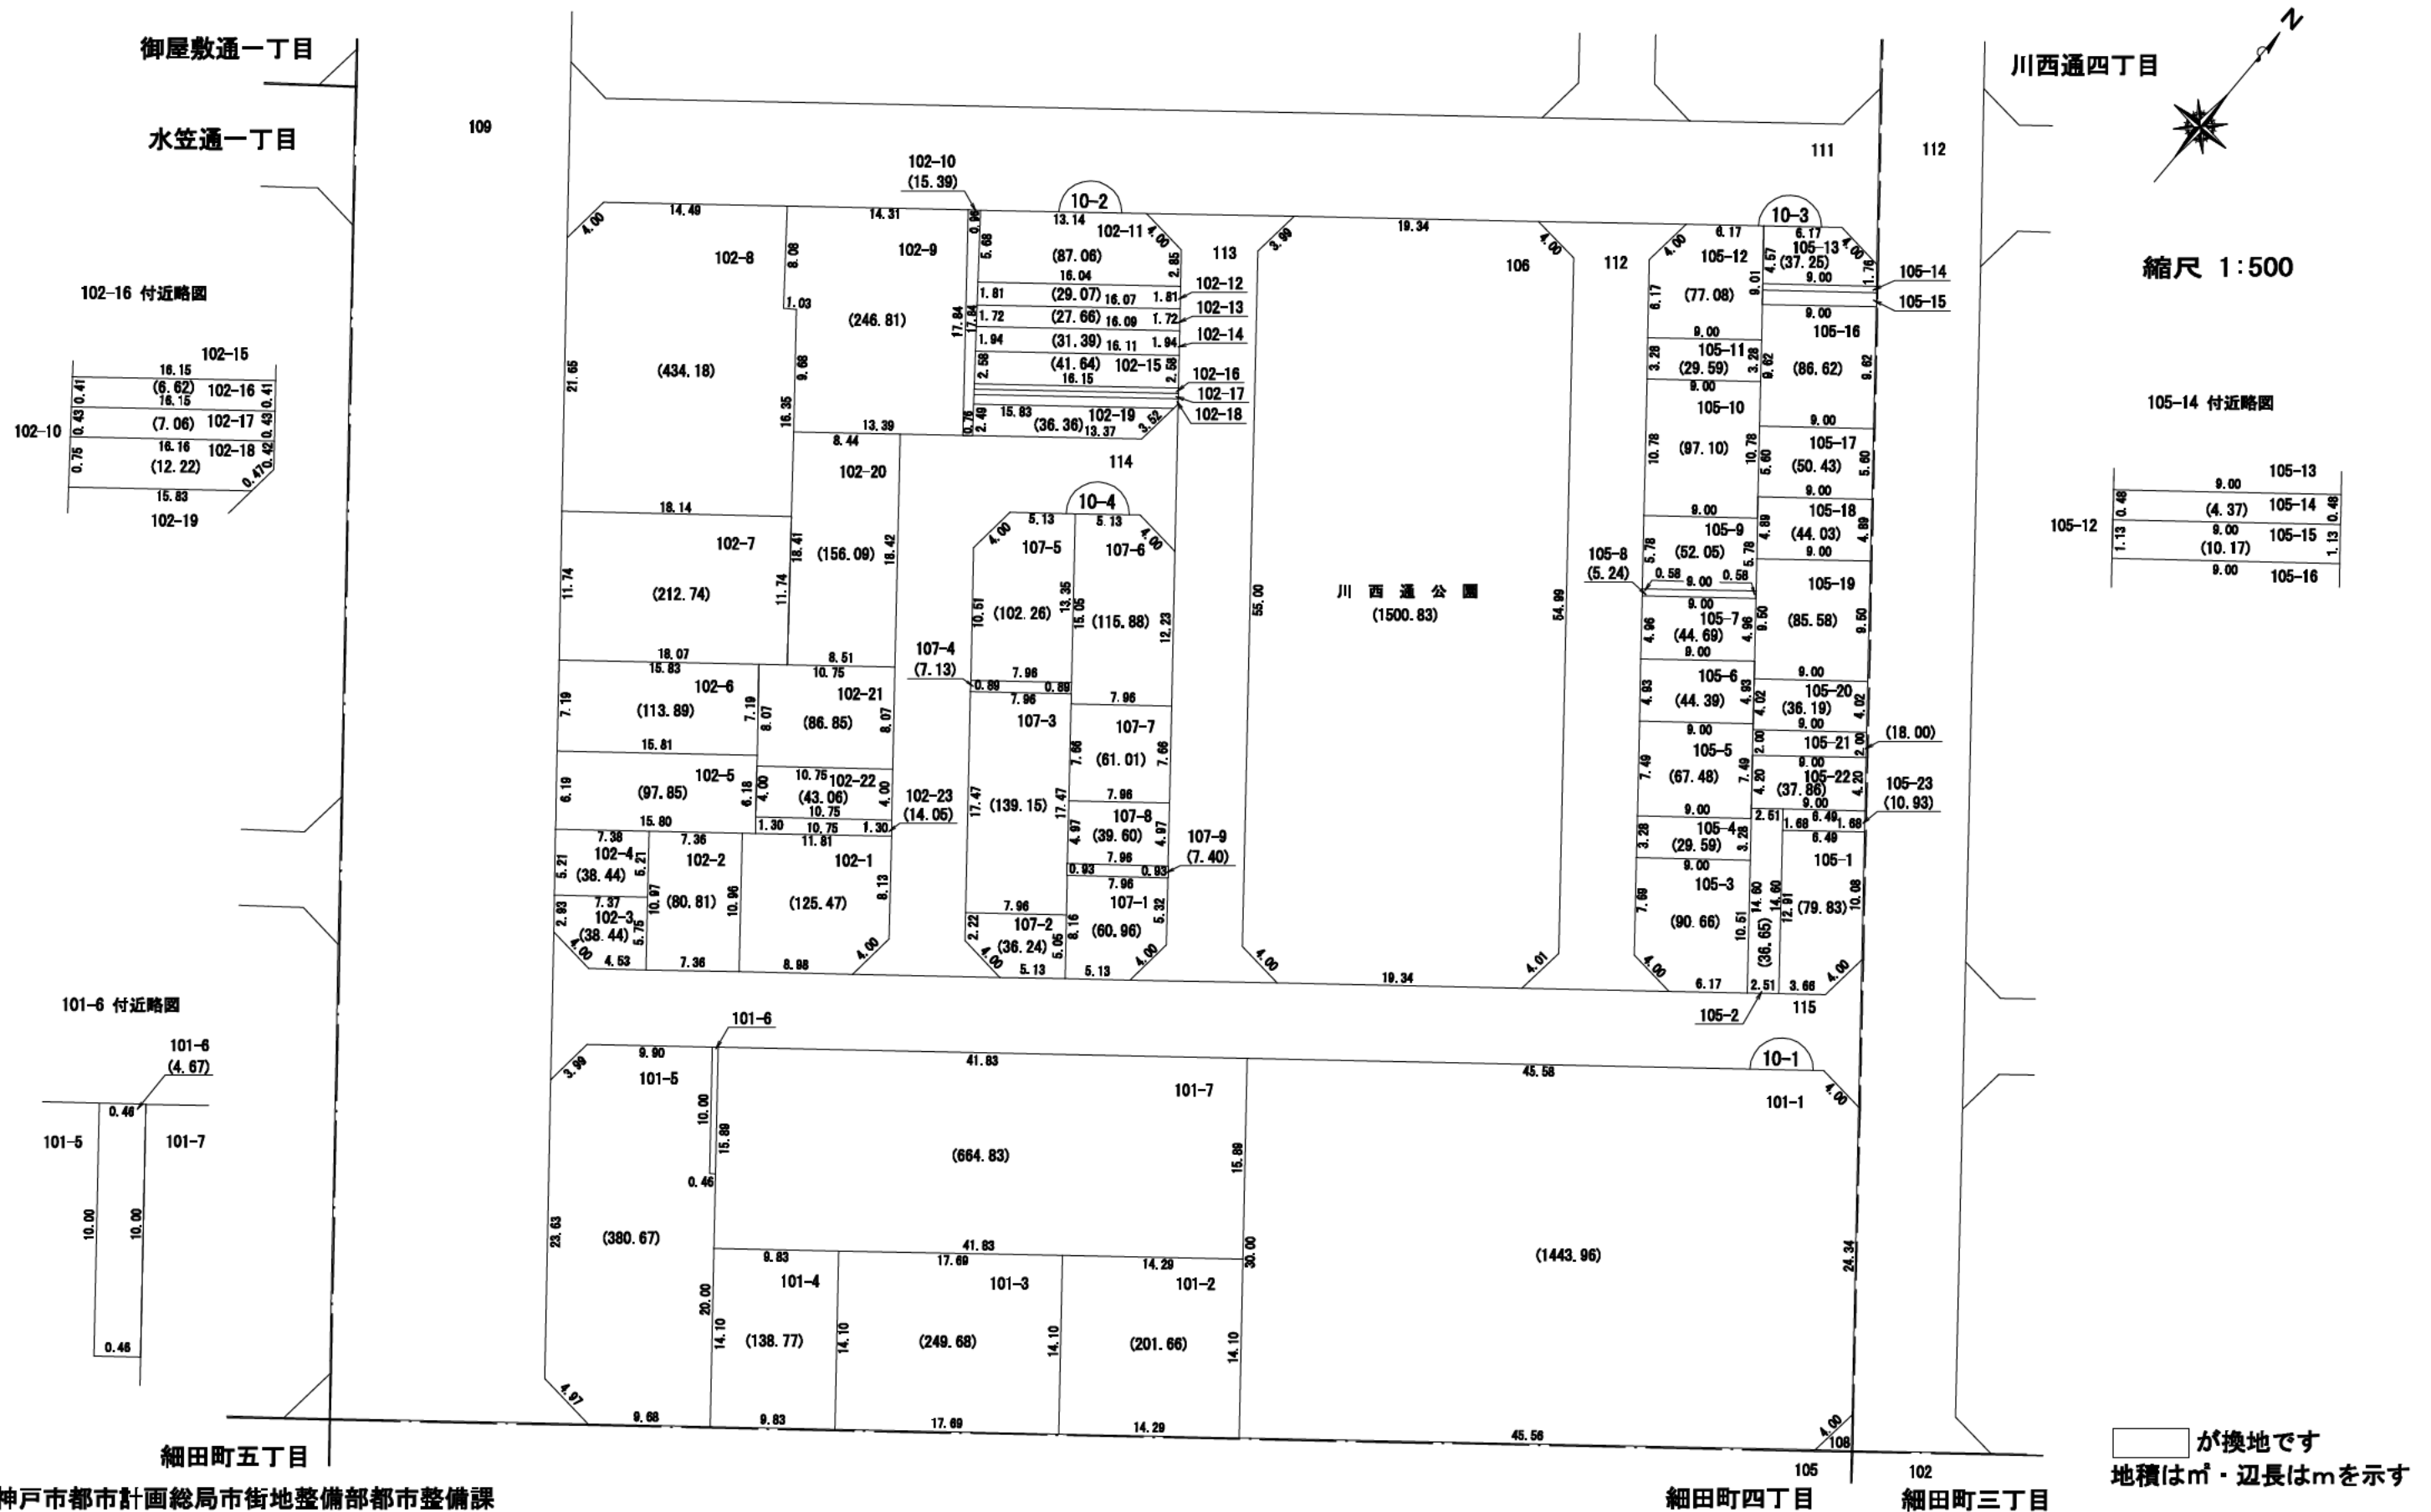


102-16 付近略図

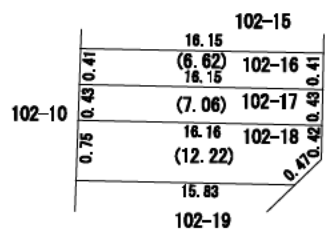


縮尺 1:500

105-14 付近略図

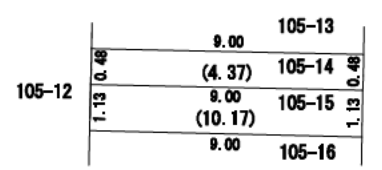

101-6 付近略図

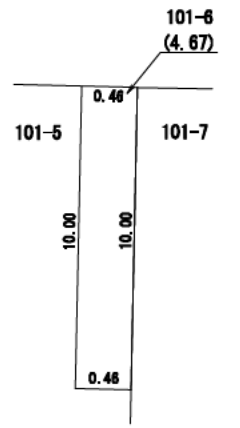

が換地です
地積は㎡・辺長はmを示す