


閲覧用


換地図兼確定図

神戸市長田区 水笠通四丁目

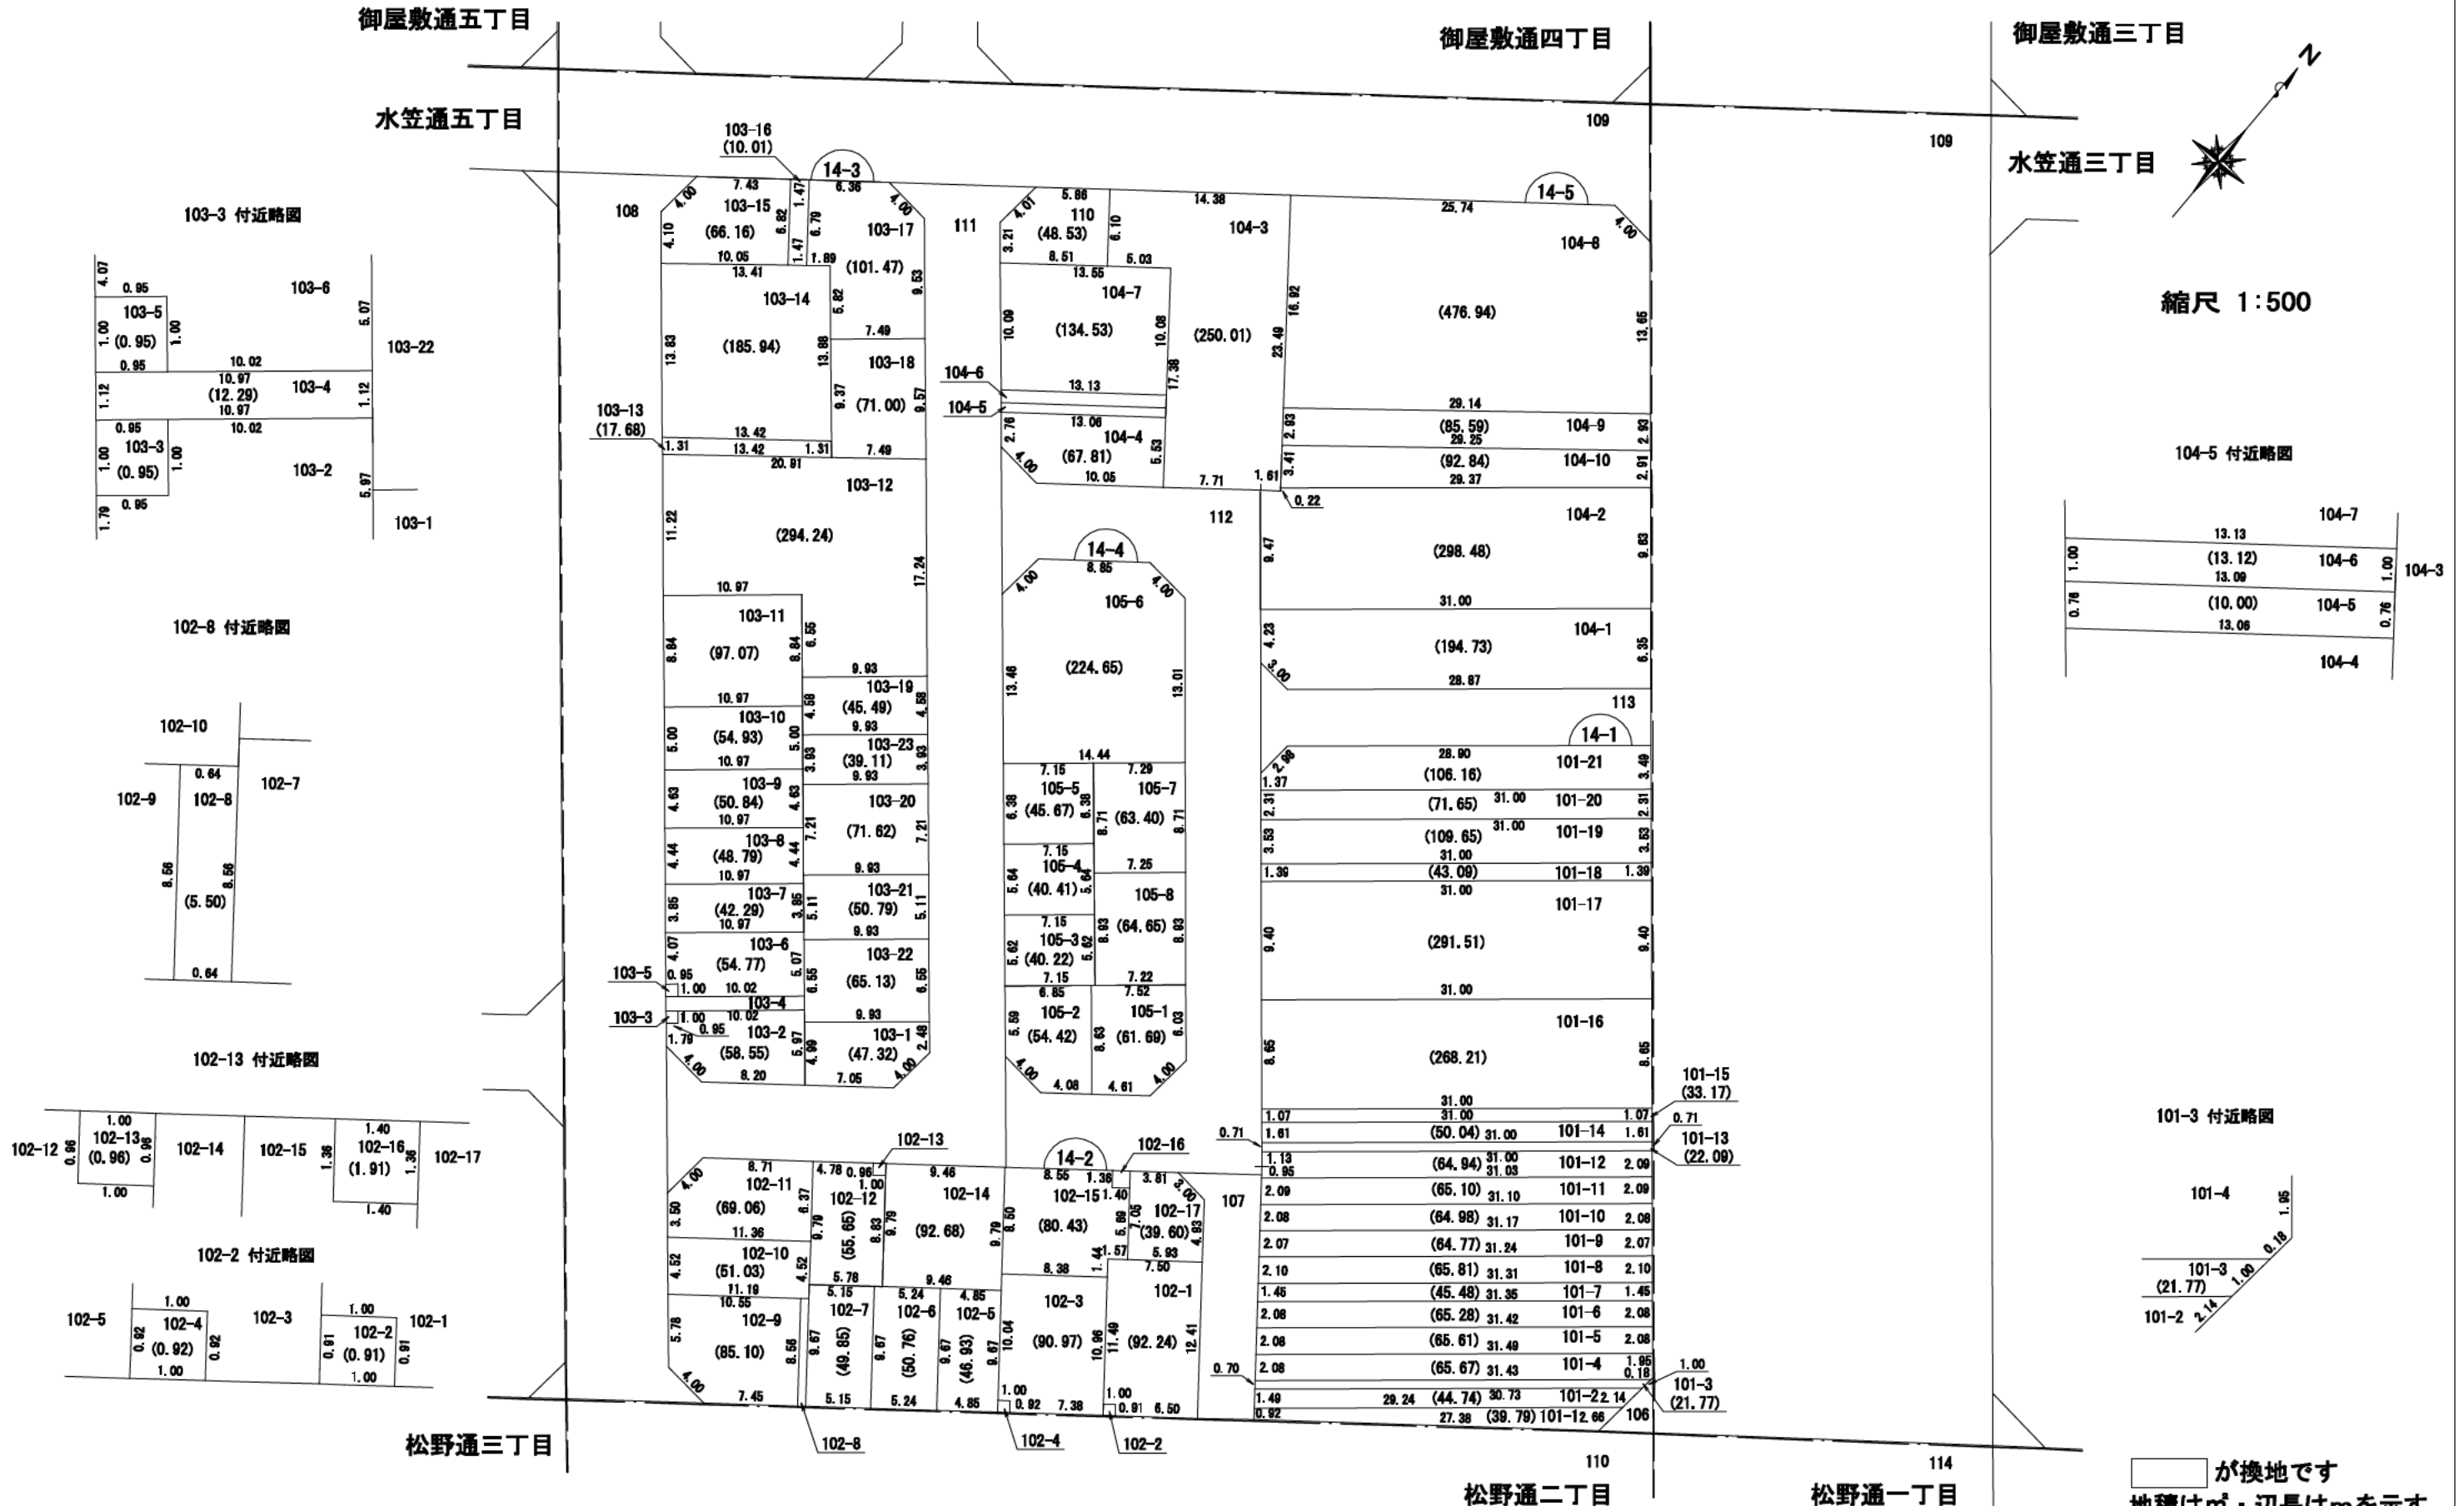


縮尺 1:500

104-5 付近略図

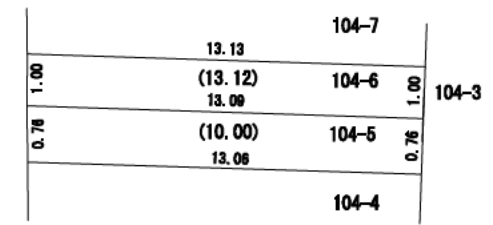

101-3 付近略図

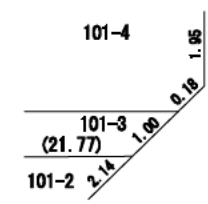

が換地です
地積は㎡・辺長はmを示す