
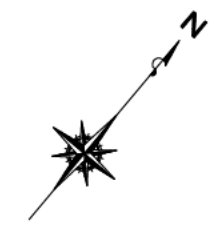


換地図兼確定図

この換地図兼確定図は平成23年3月28日の換地処分時の図面です。

閲覧用

神戸市長田区 細田町六丁目

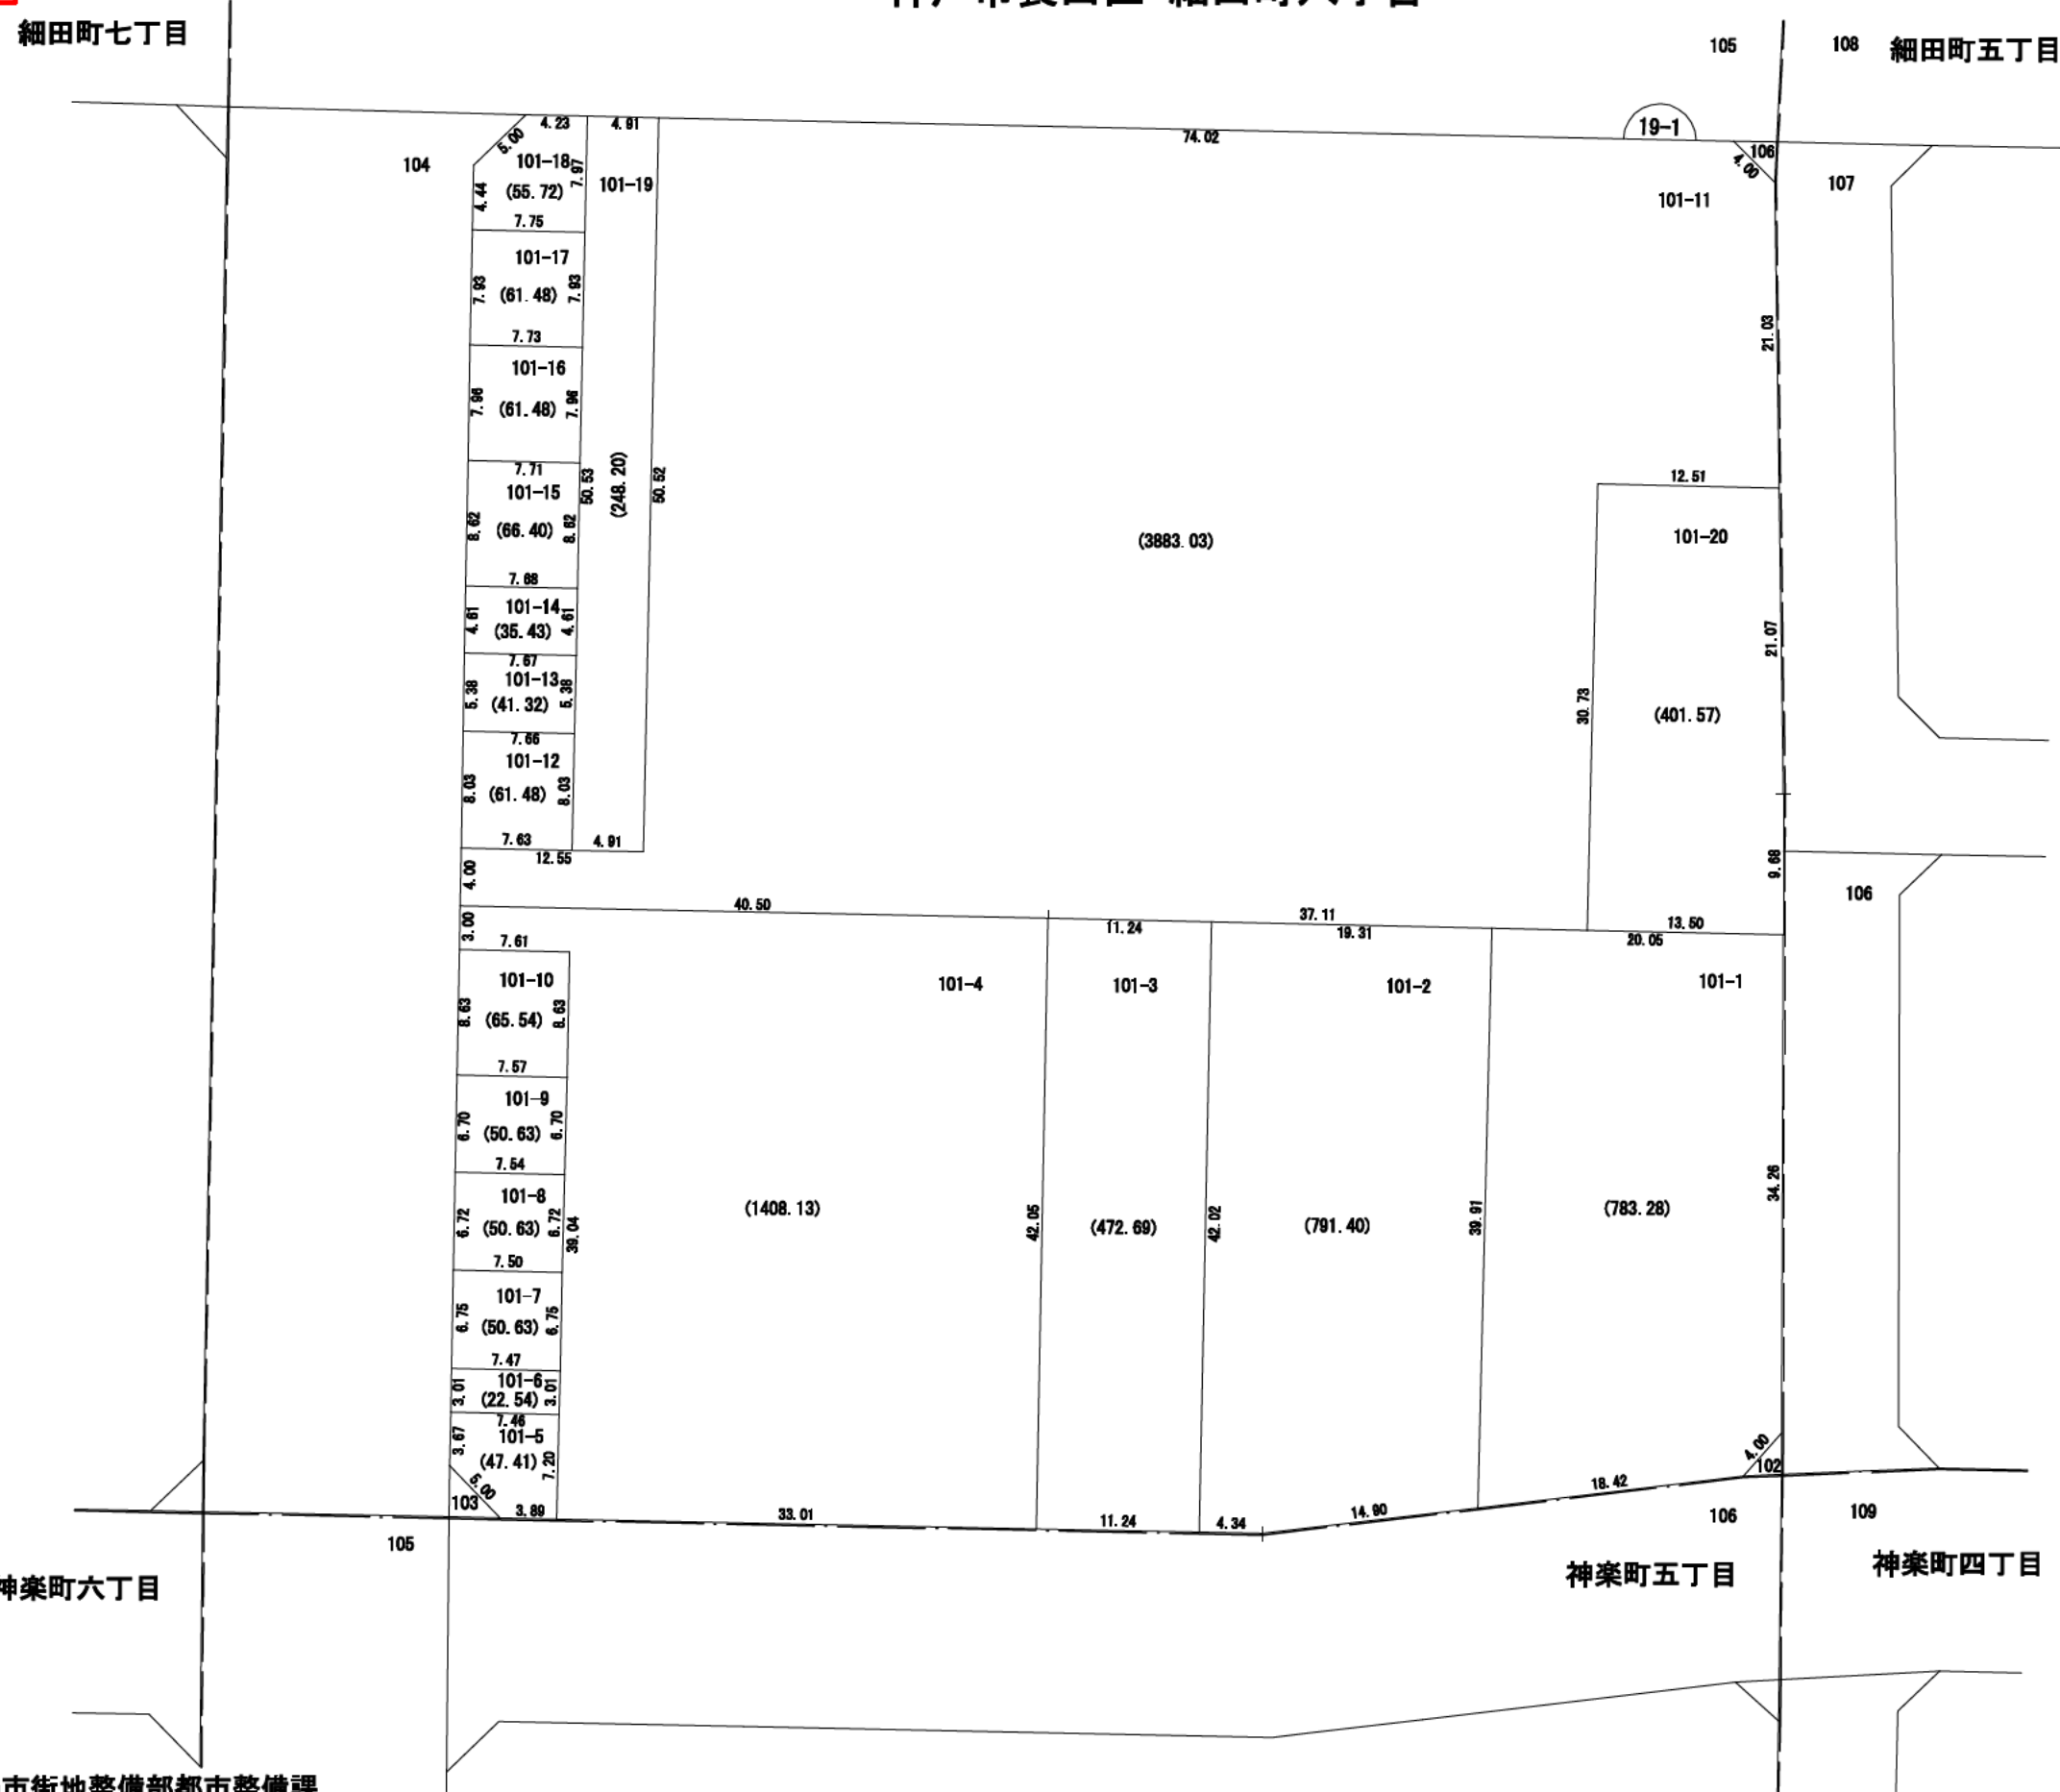

縮尺 1:500

が換地です
地積は㎡・辺長はmを示す