

閲覧用

換地図兼確定図

この換地図兼確定図は平成23年3月28日の換地処分時の図面です。

細田町六丁目


細田町五丁目

細田町四丁目






神楽町五丁目

神戸市長田区 神楽町四丁目の一部

神楽町三丁目

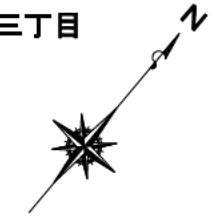

縮尺 1:500

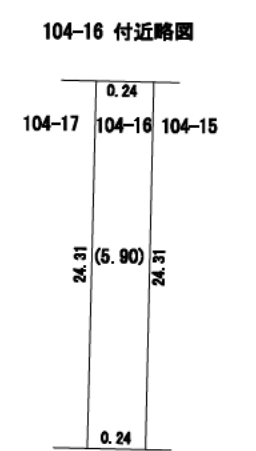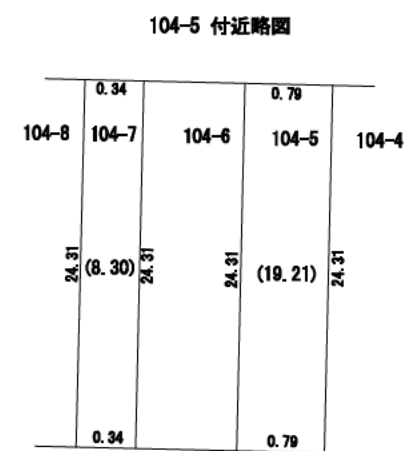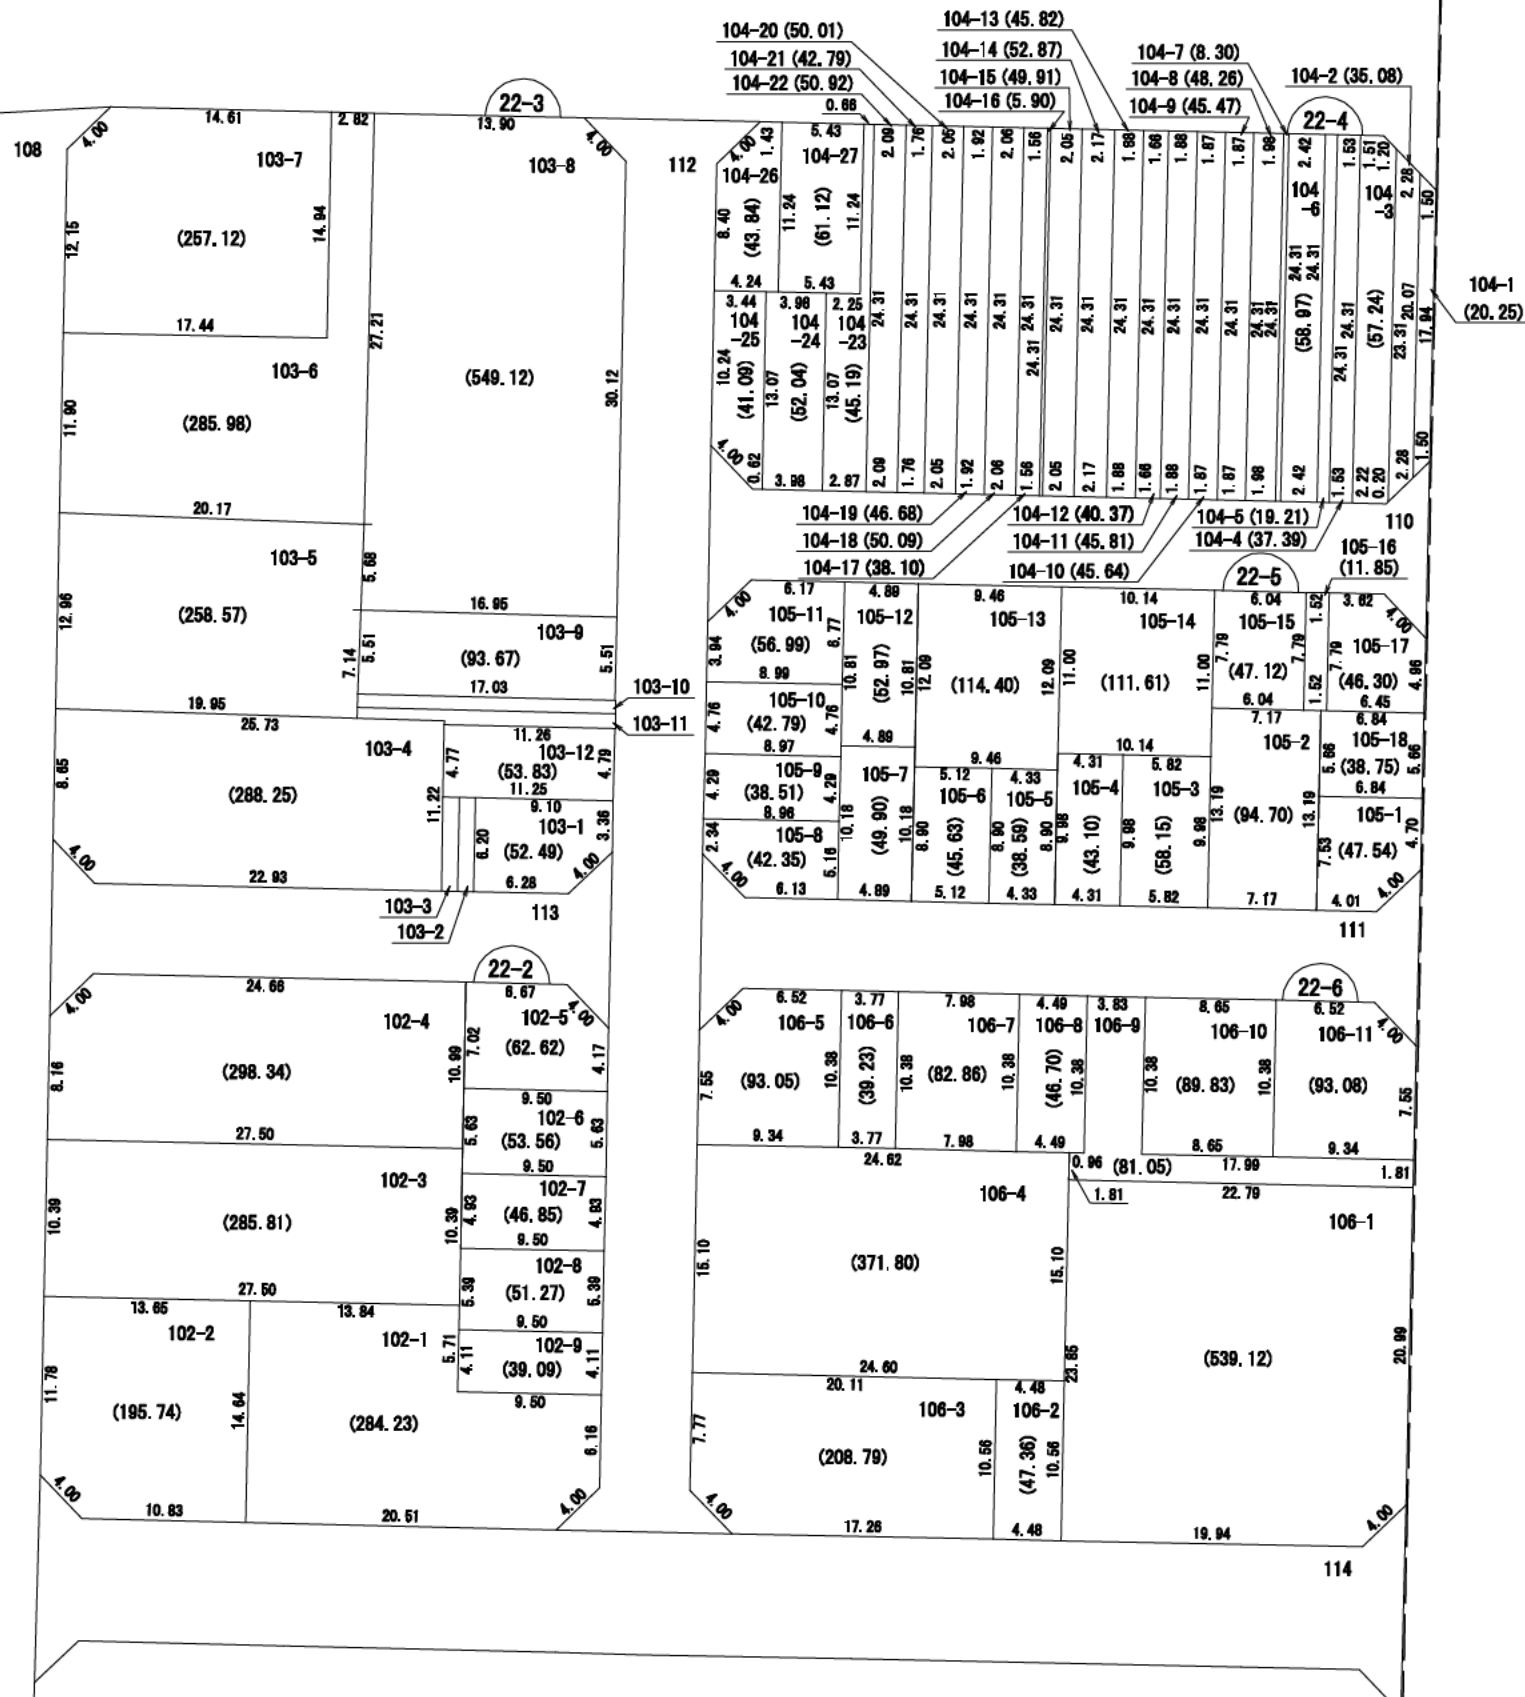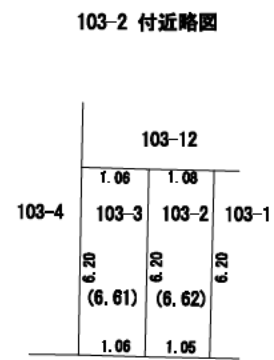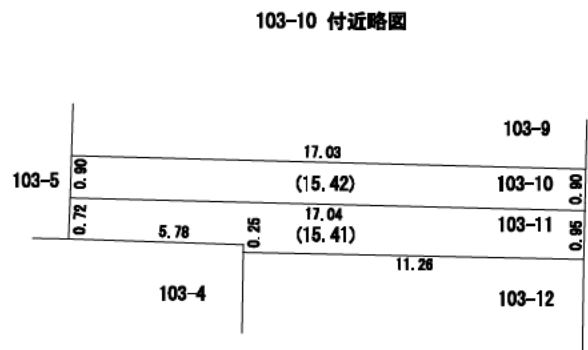

が換地です
地積は㎡・辺長はmを示す