

閲覧用

換地図兼確定図

神戸市長田区 松野通一丁目の一部


この換地図兼確定図は平成23年3月28日の換地処分時の図面です。

松野通二丁目


114

細田町七丁目

神楽町六丁目

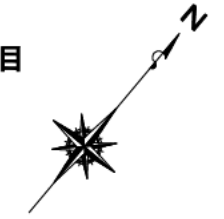

縮尺 1:500

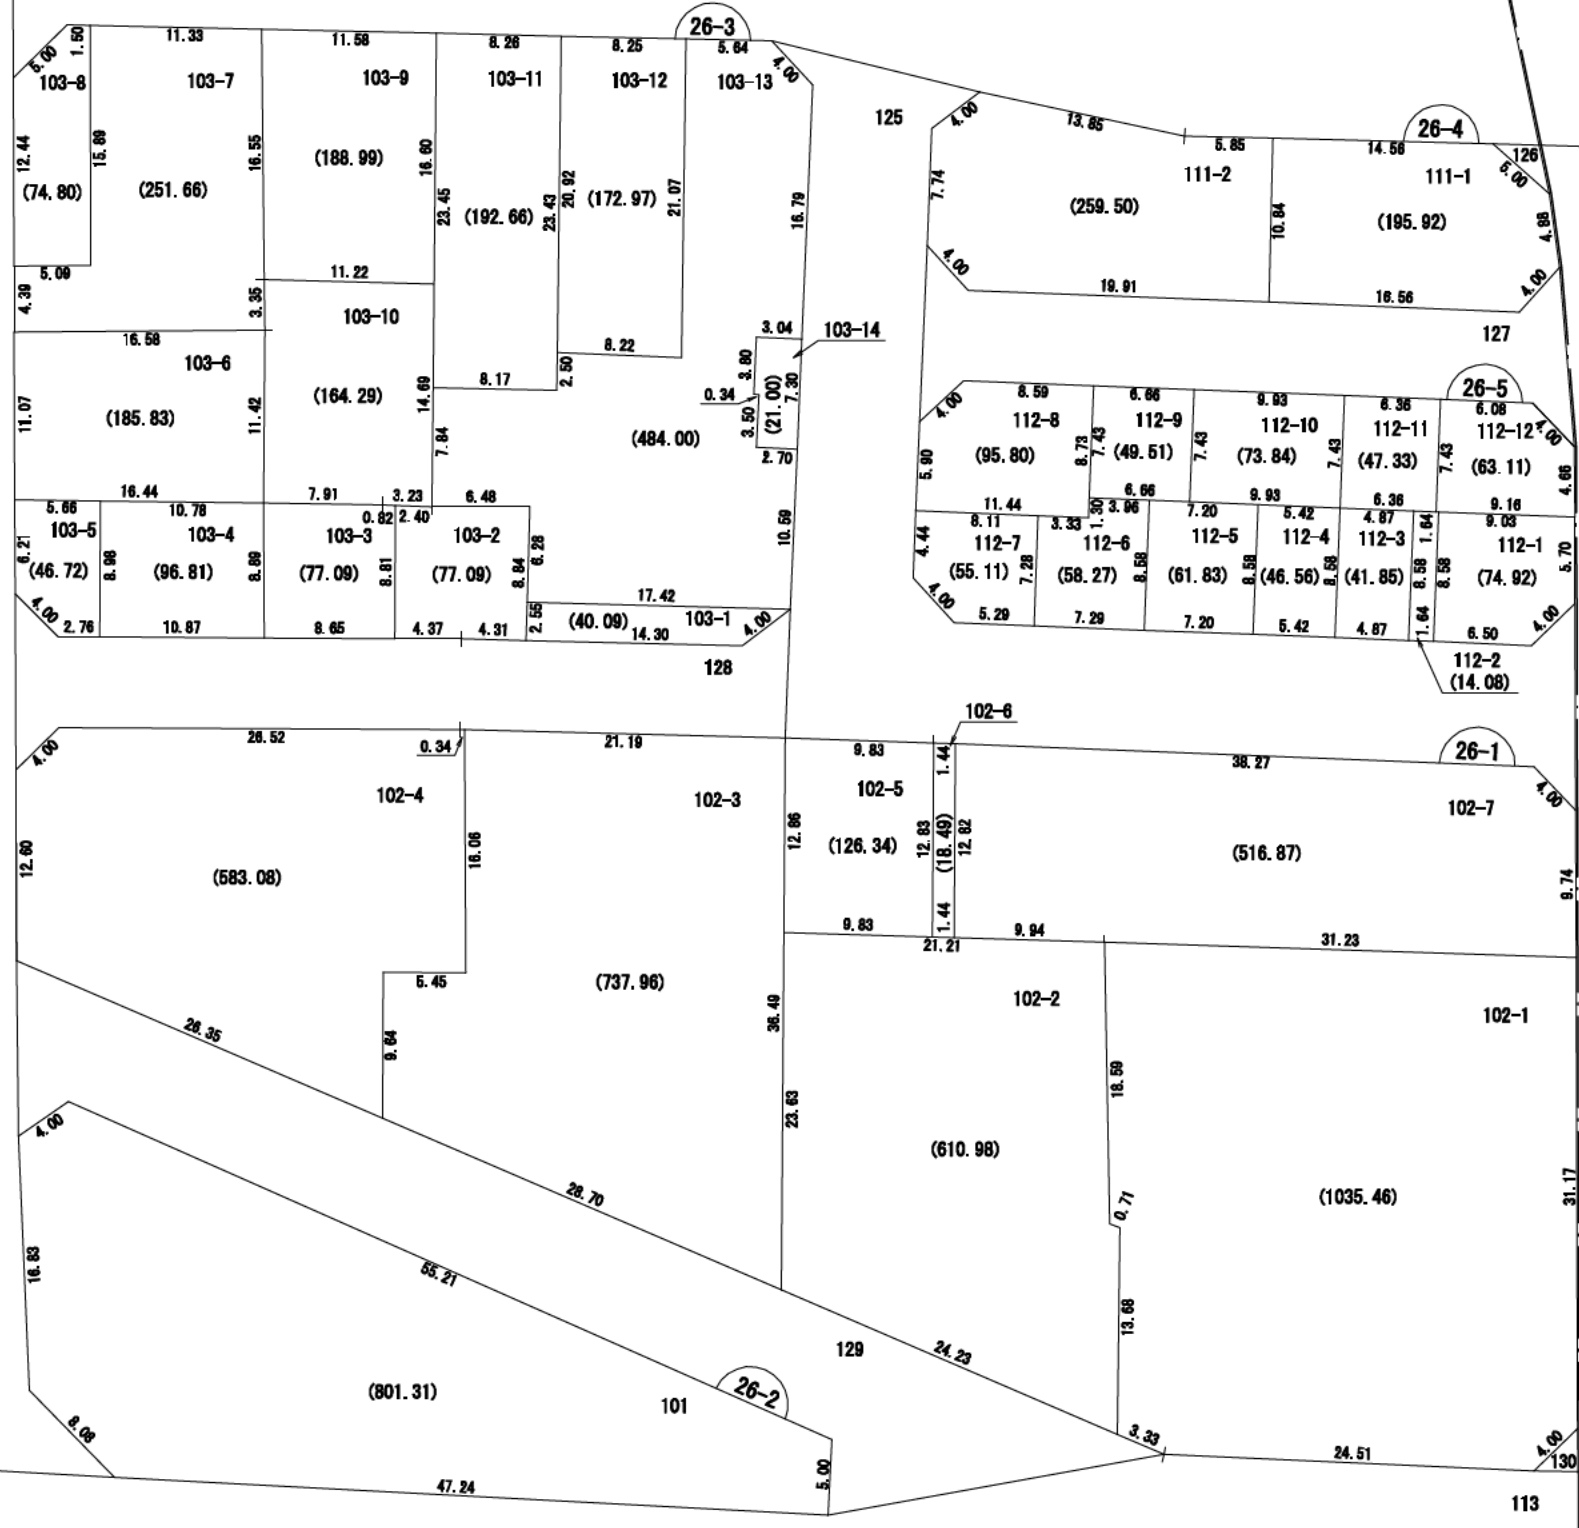

が換地です
地積は㎡・辺長はmを示す