

閲覧用

松野通三丁目


換地図兼確定図

神戸市長田区 松野通二丁目の一部

この換地図兼確定図は平成23年3月28日の換地処分時の図面です。

松野通一丁目

108

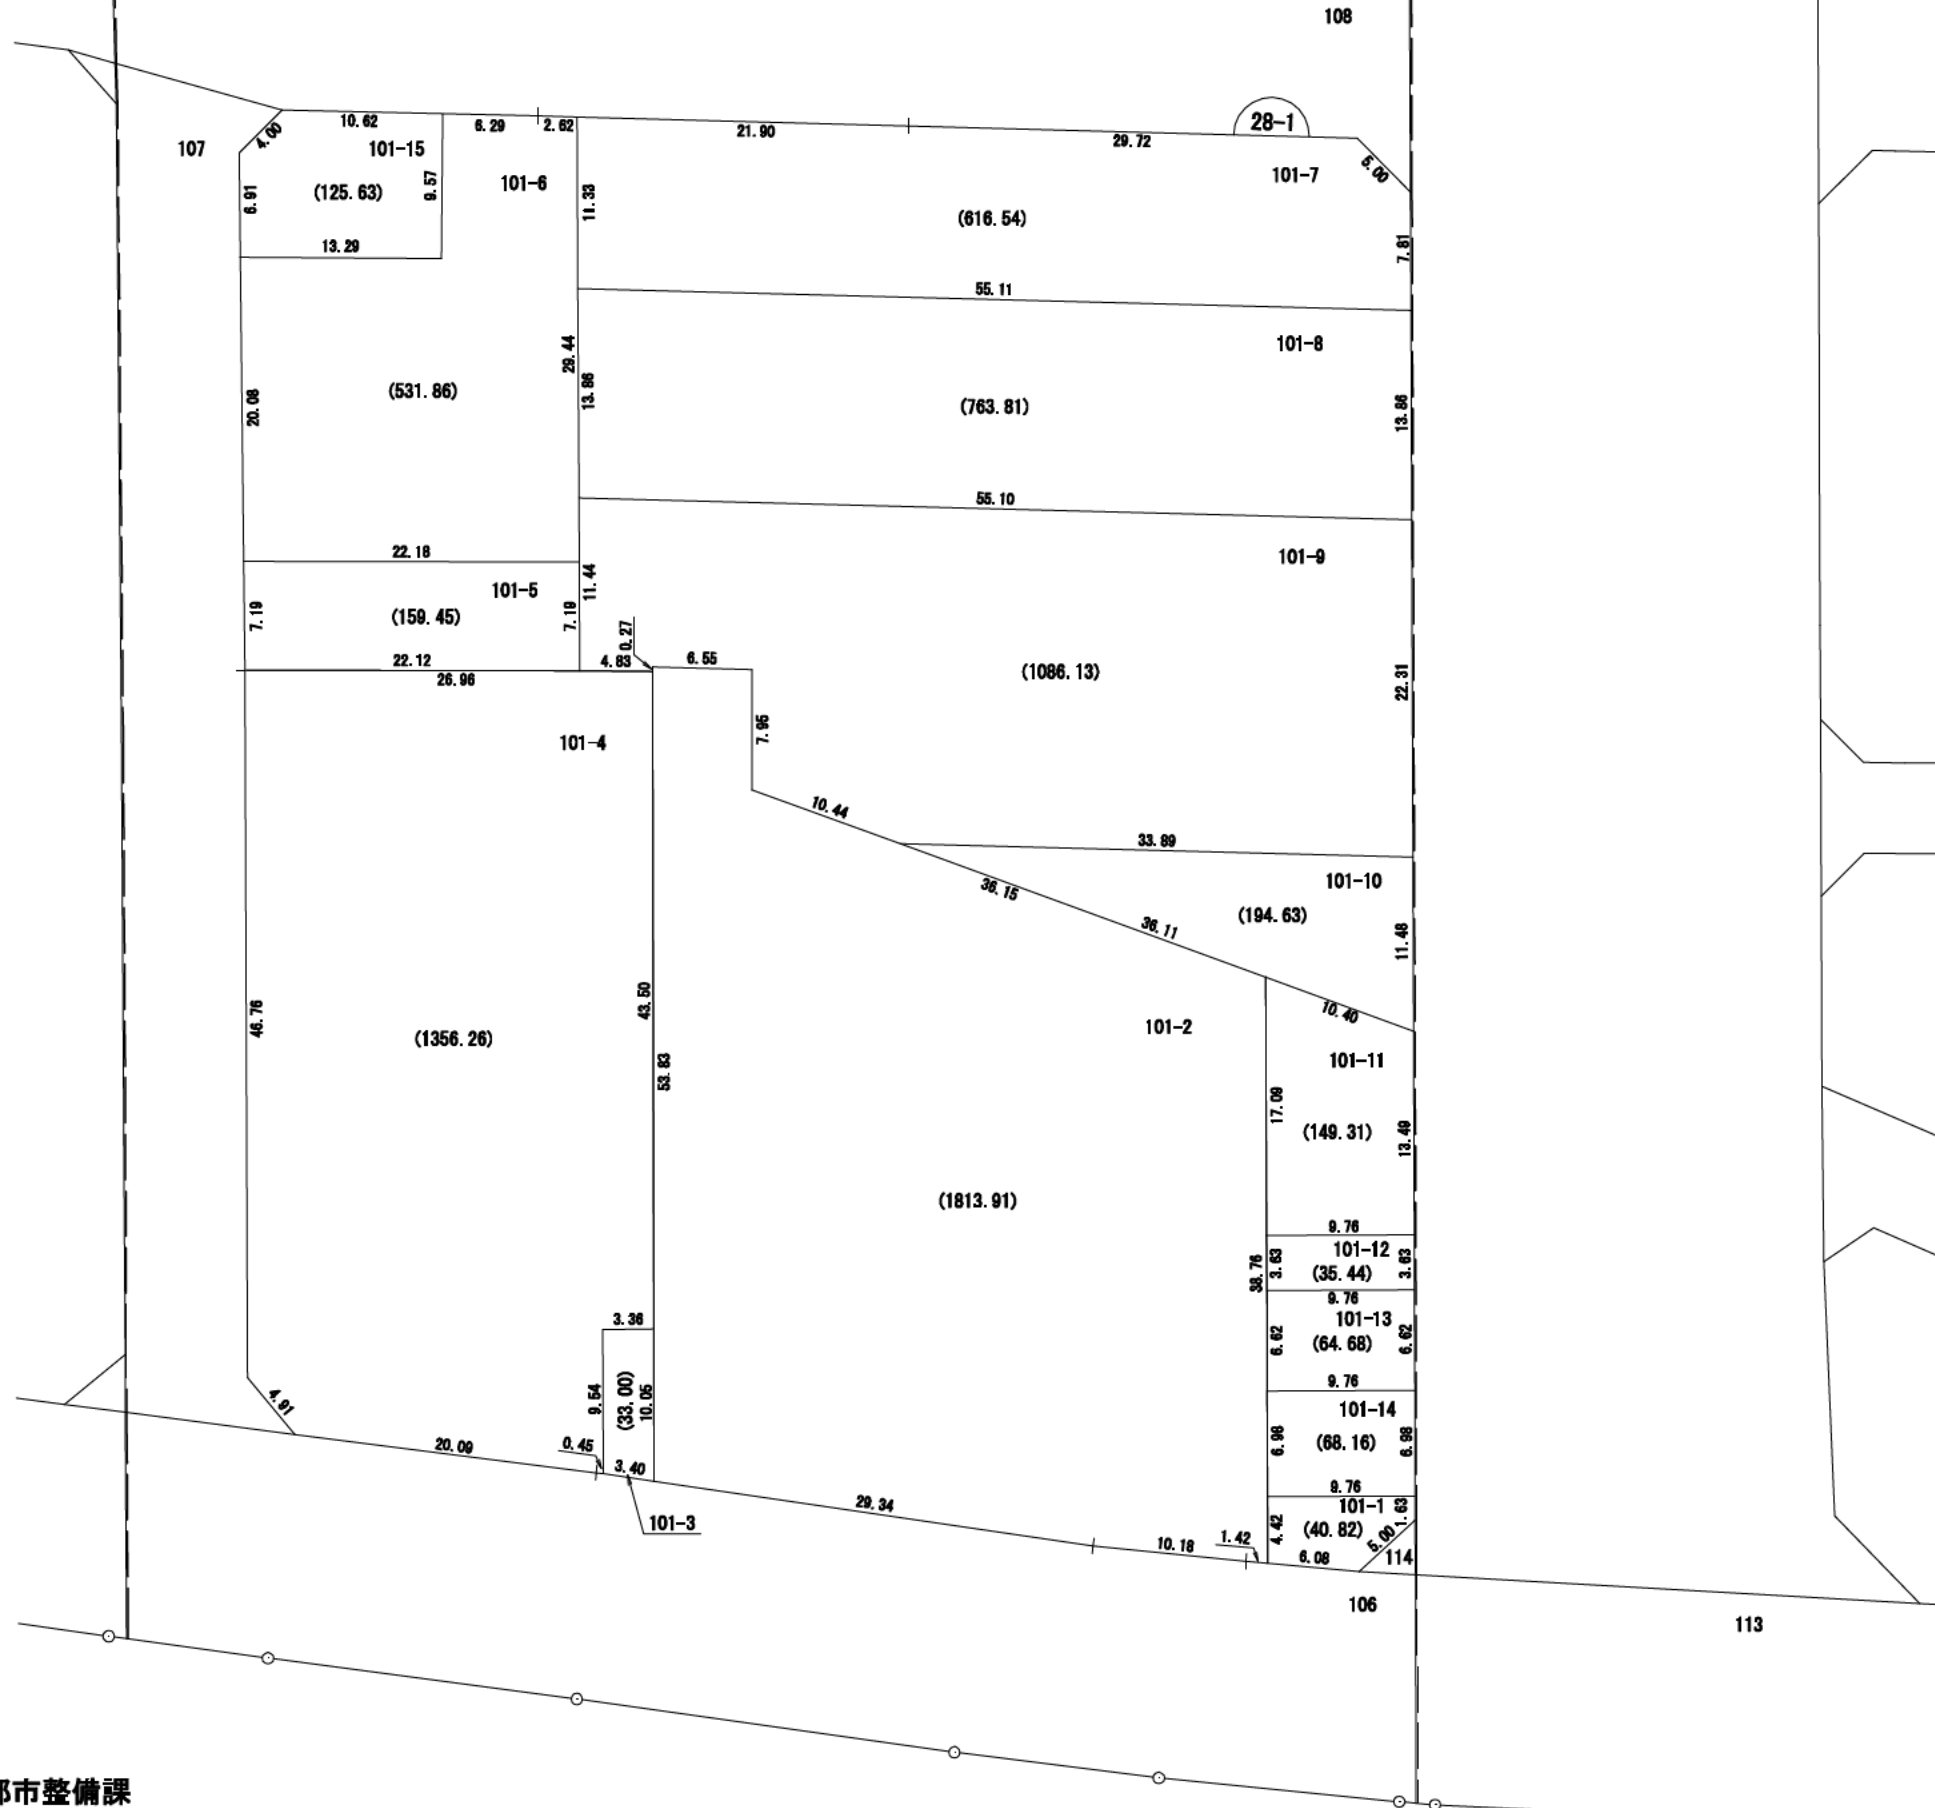

縮尺 1:500

が換地です
地積は㎡・辺長はmを示す