


閲覧用


換地図兼確定図

神戸市長田区 松野通三丁目の一部

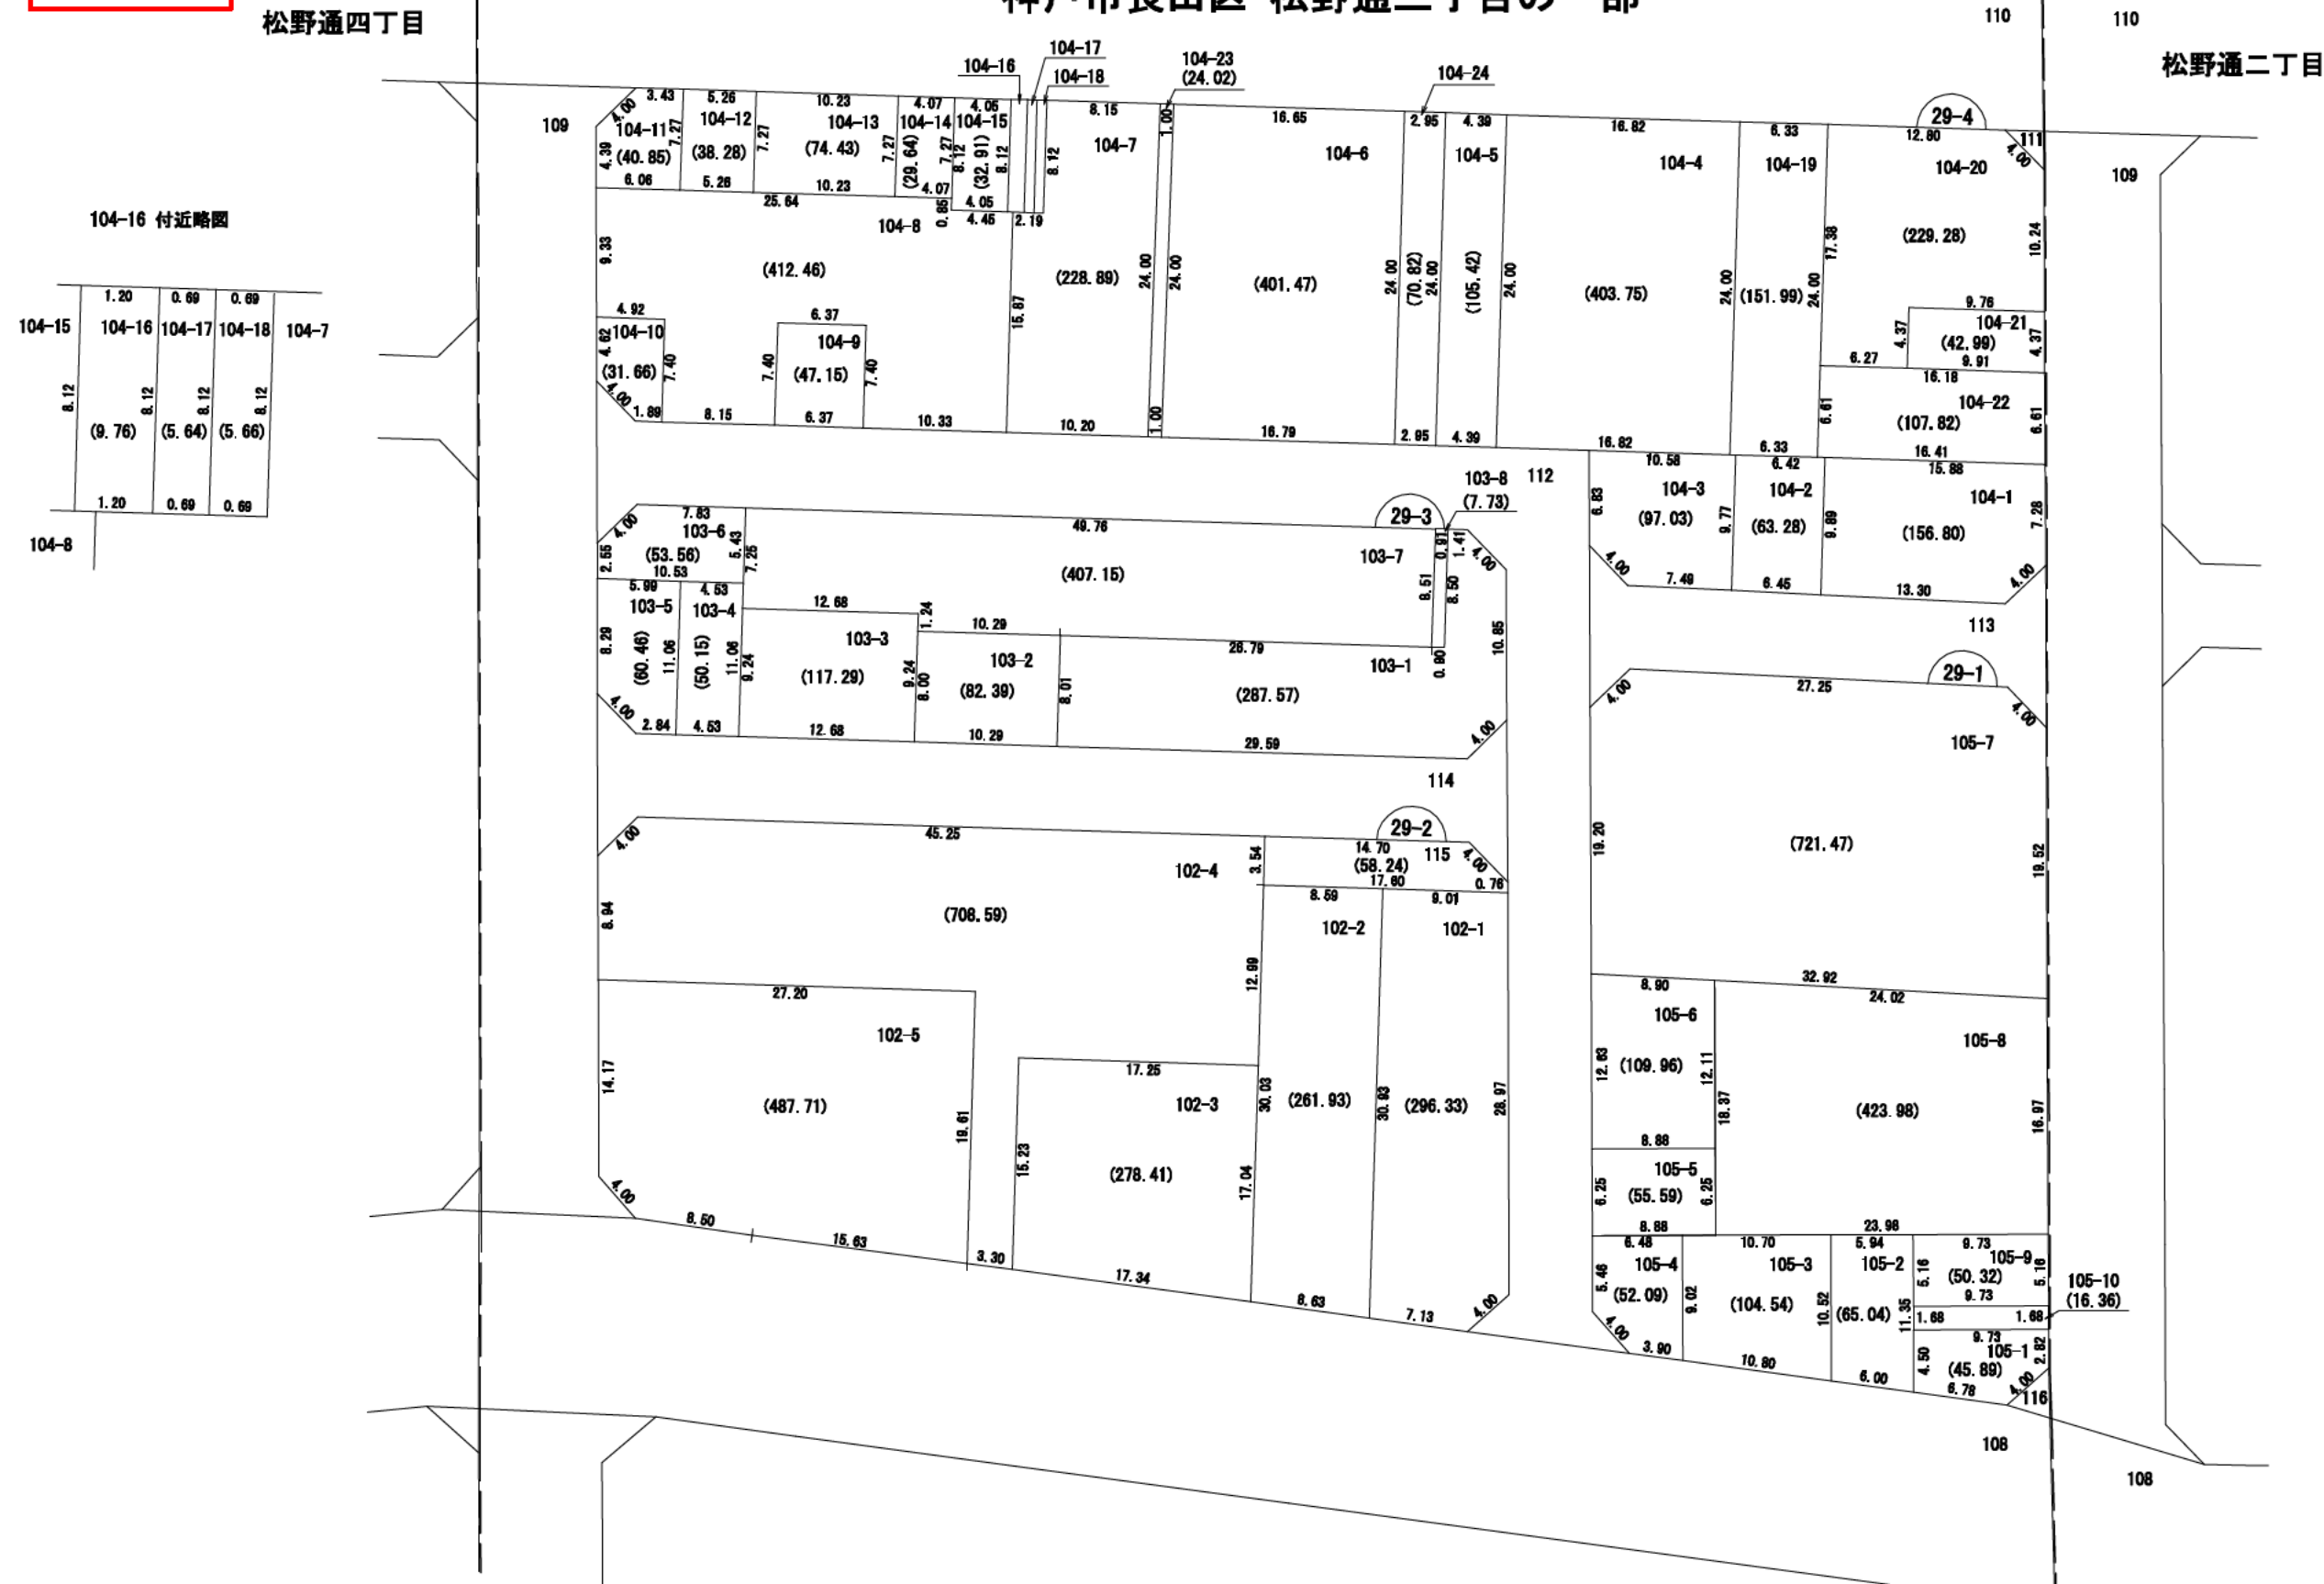

縮尺 1:500

104-16 付近略図

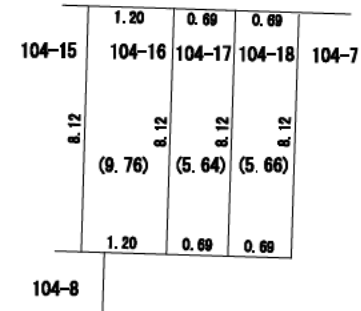

が換地です
地積は㎡・辺長はmを示す