


閲覧用

# 換地図兼確定図

## 神戸市長田区 御屋敷通一丁目の一部

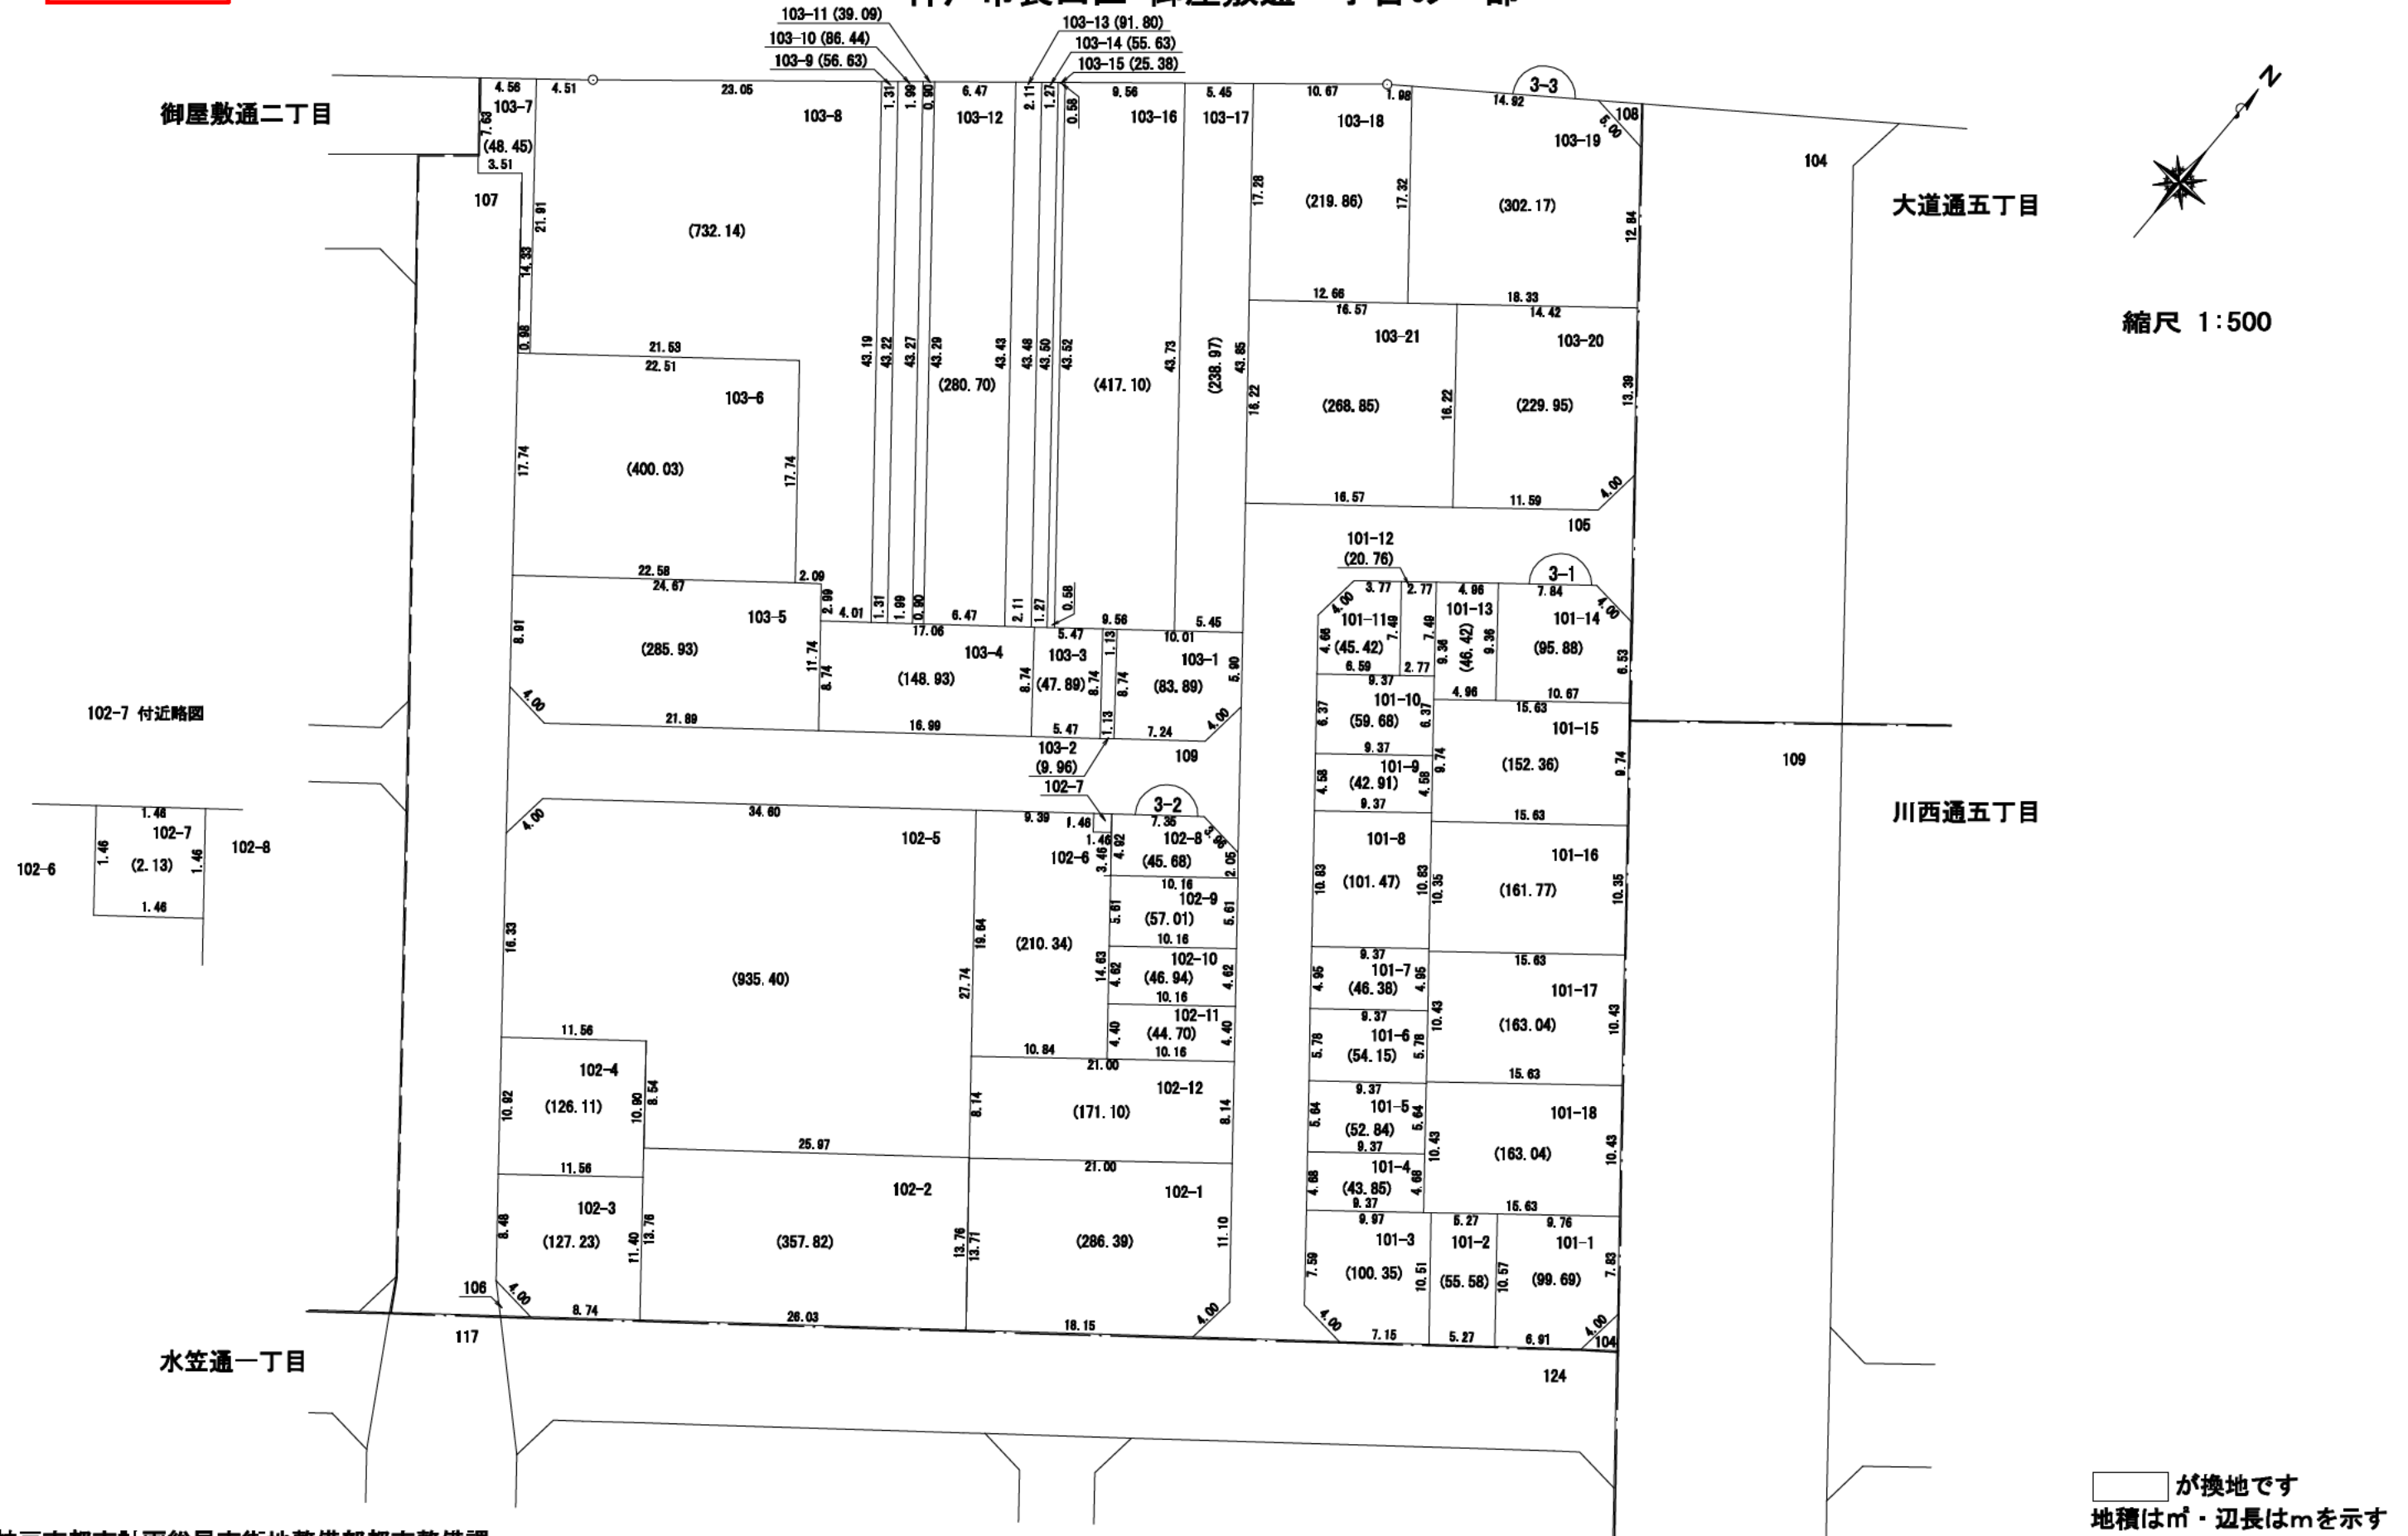

が換地です  
地積は㎡・辺長はmを示す