


閲覧用

換地図兼確定図

神戸市長田区 松野通四丁目の一部

松野通三丁目

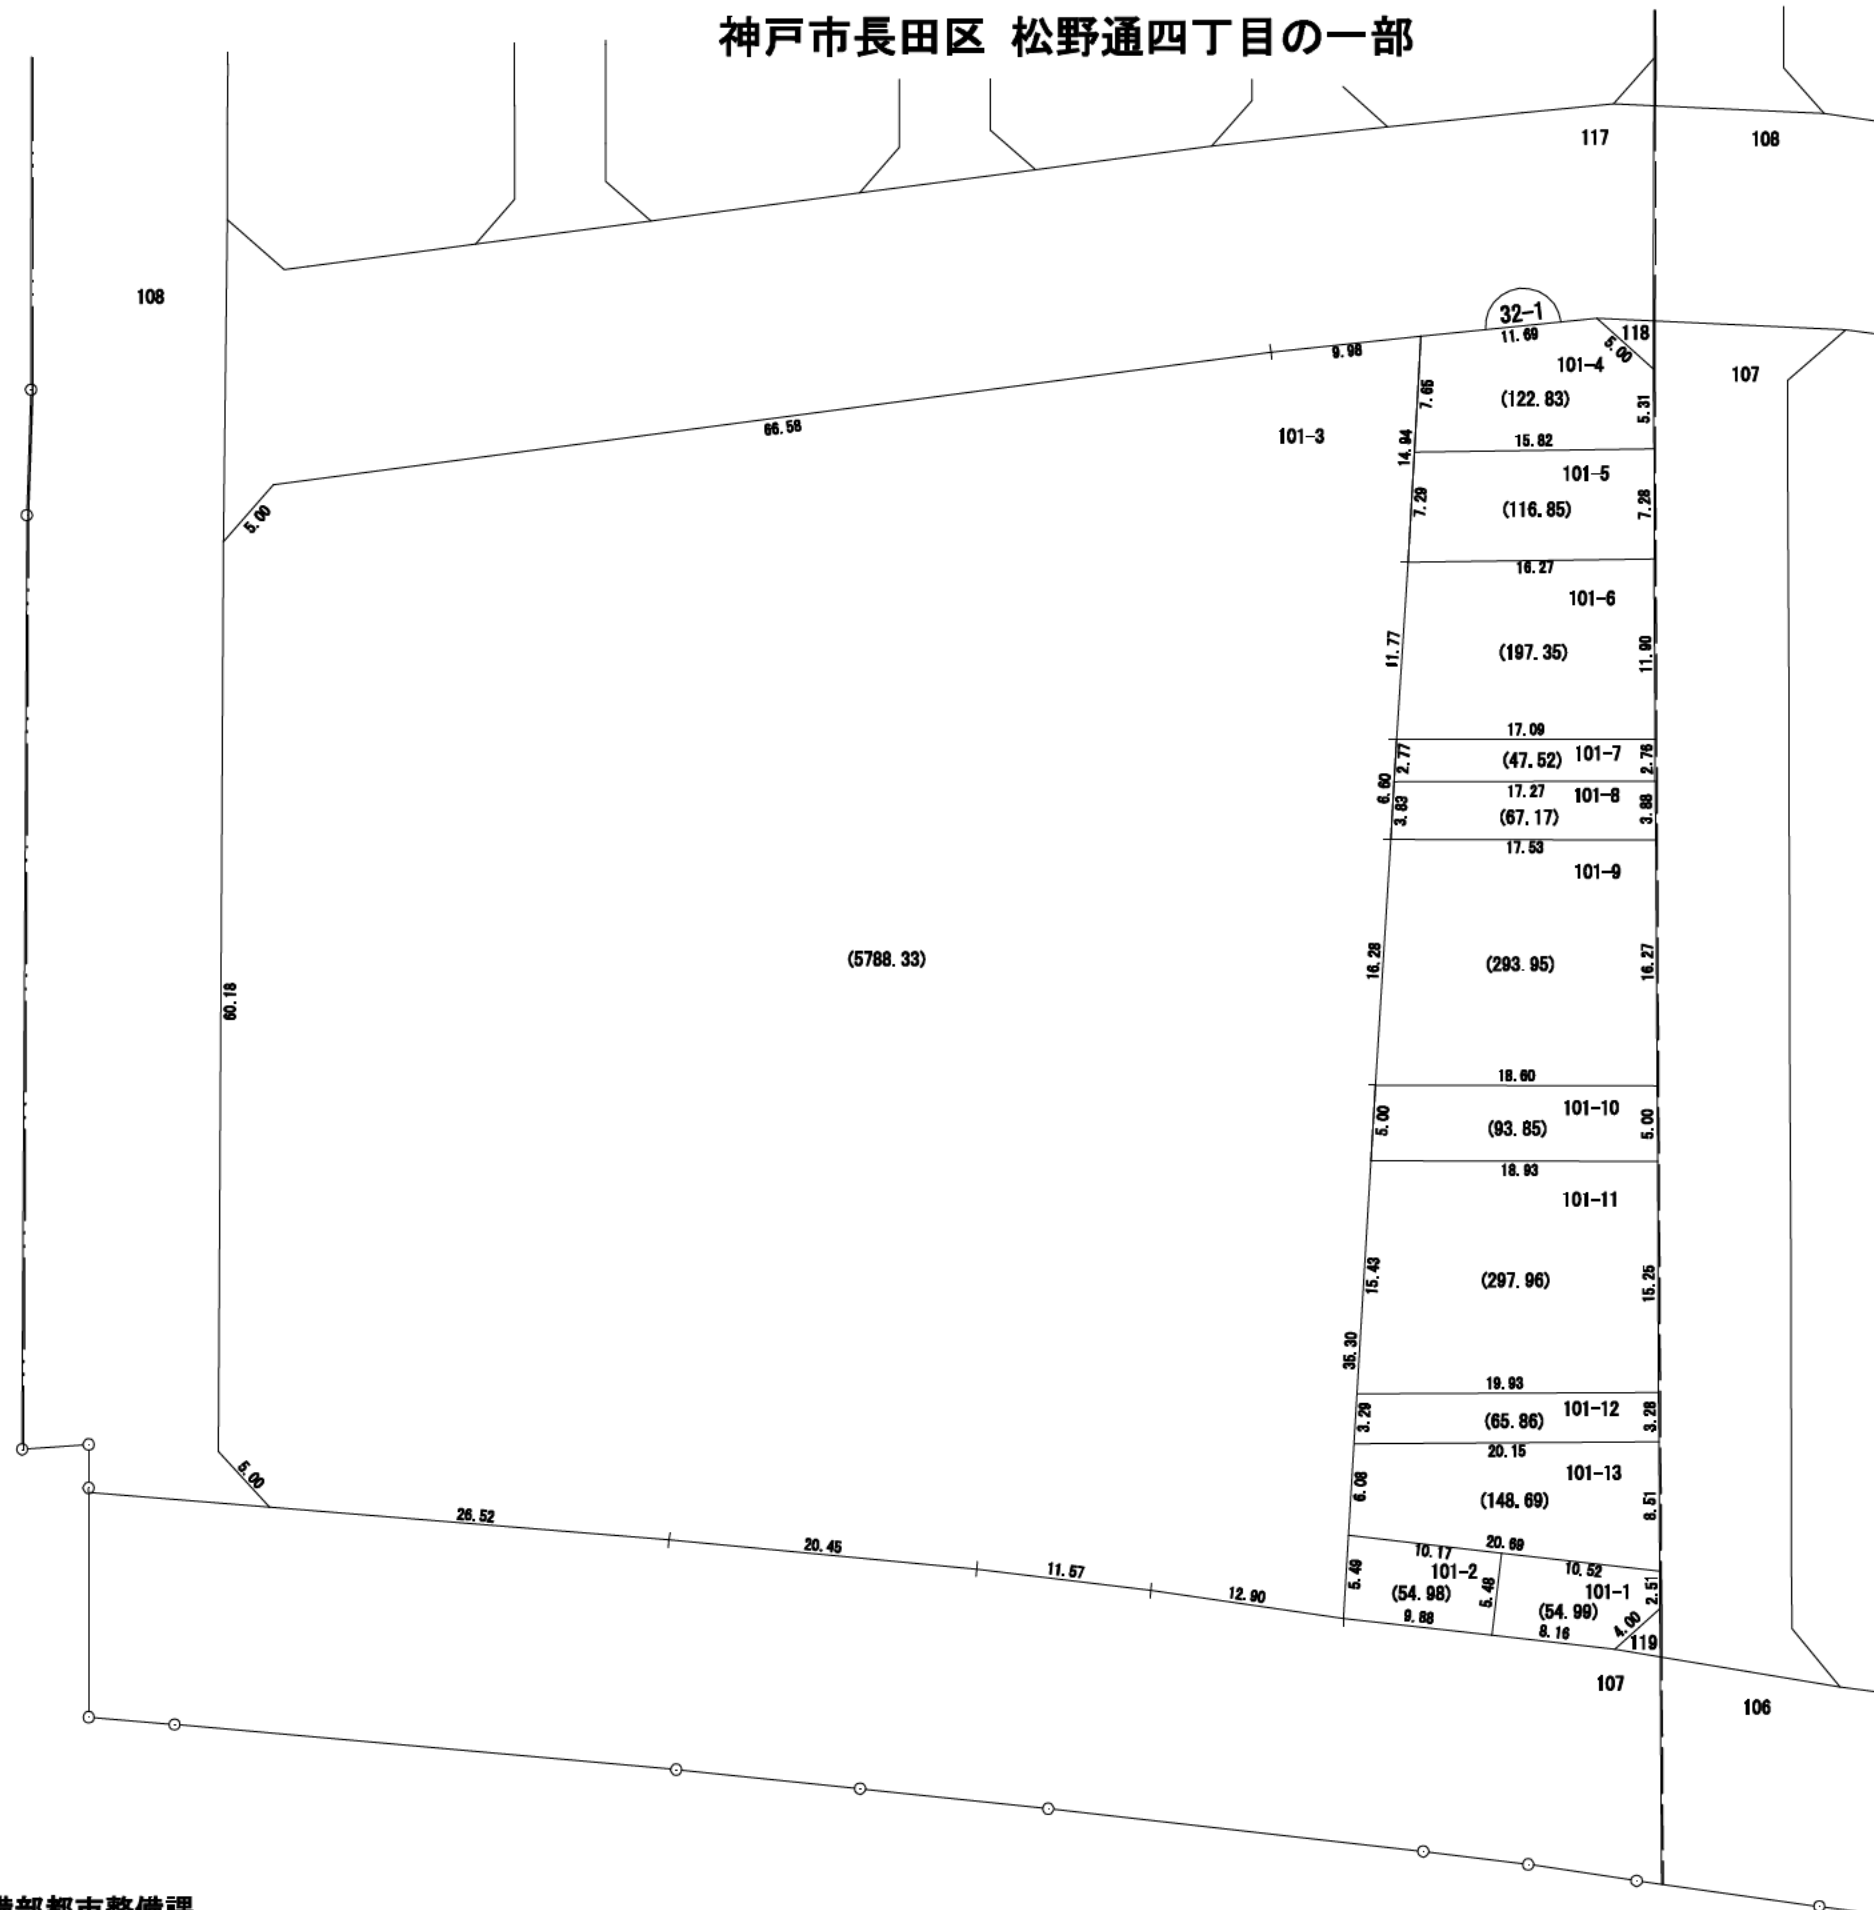

縮尺 1:500

が換地です
地積は㎡・辺長はmを示す