


閱覽用

この換地図兼確定図は平成23年3月28日の
換地処分時の図面です。



縮尺 1:1000

大池町四丁目

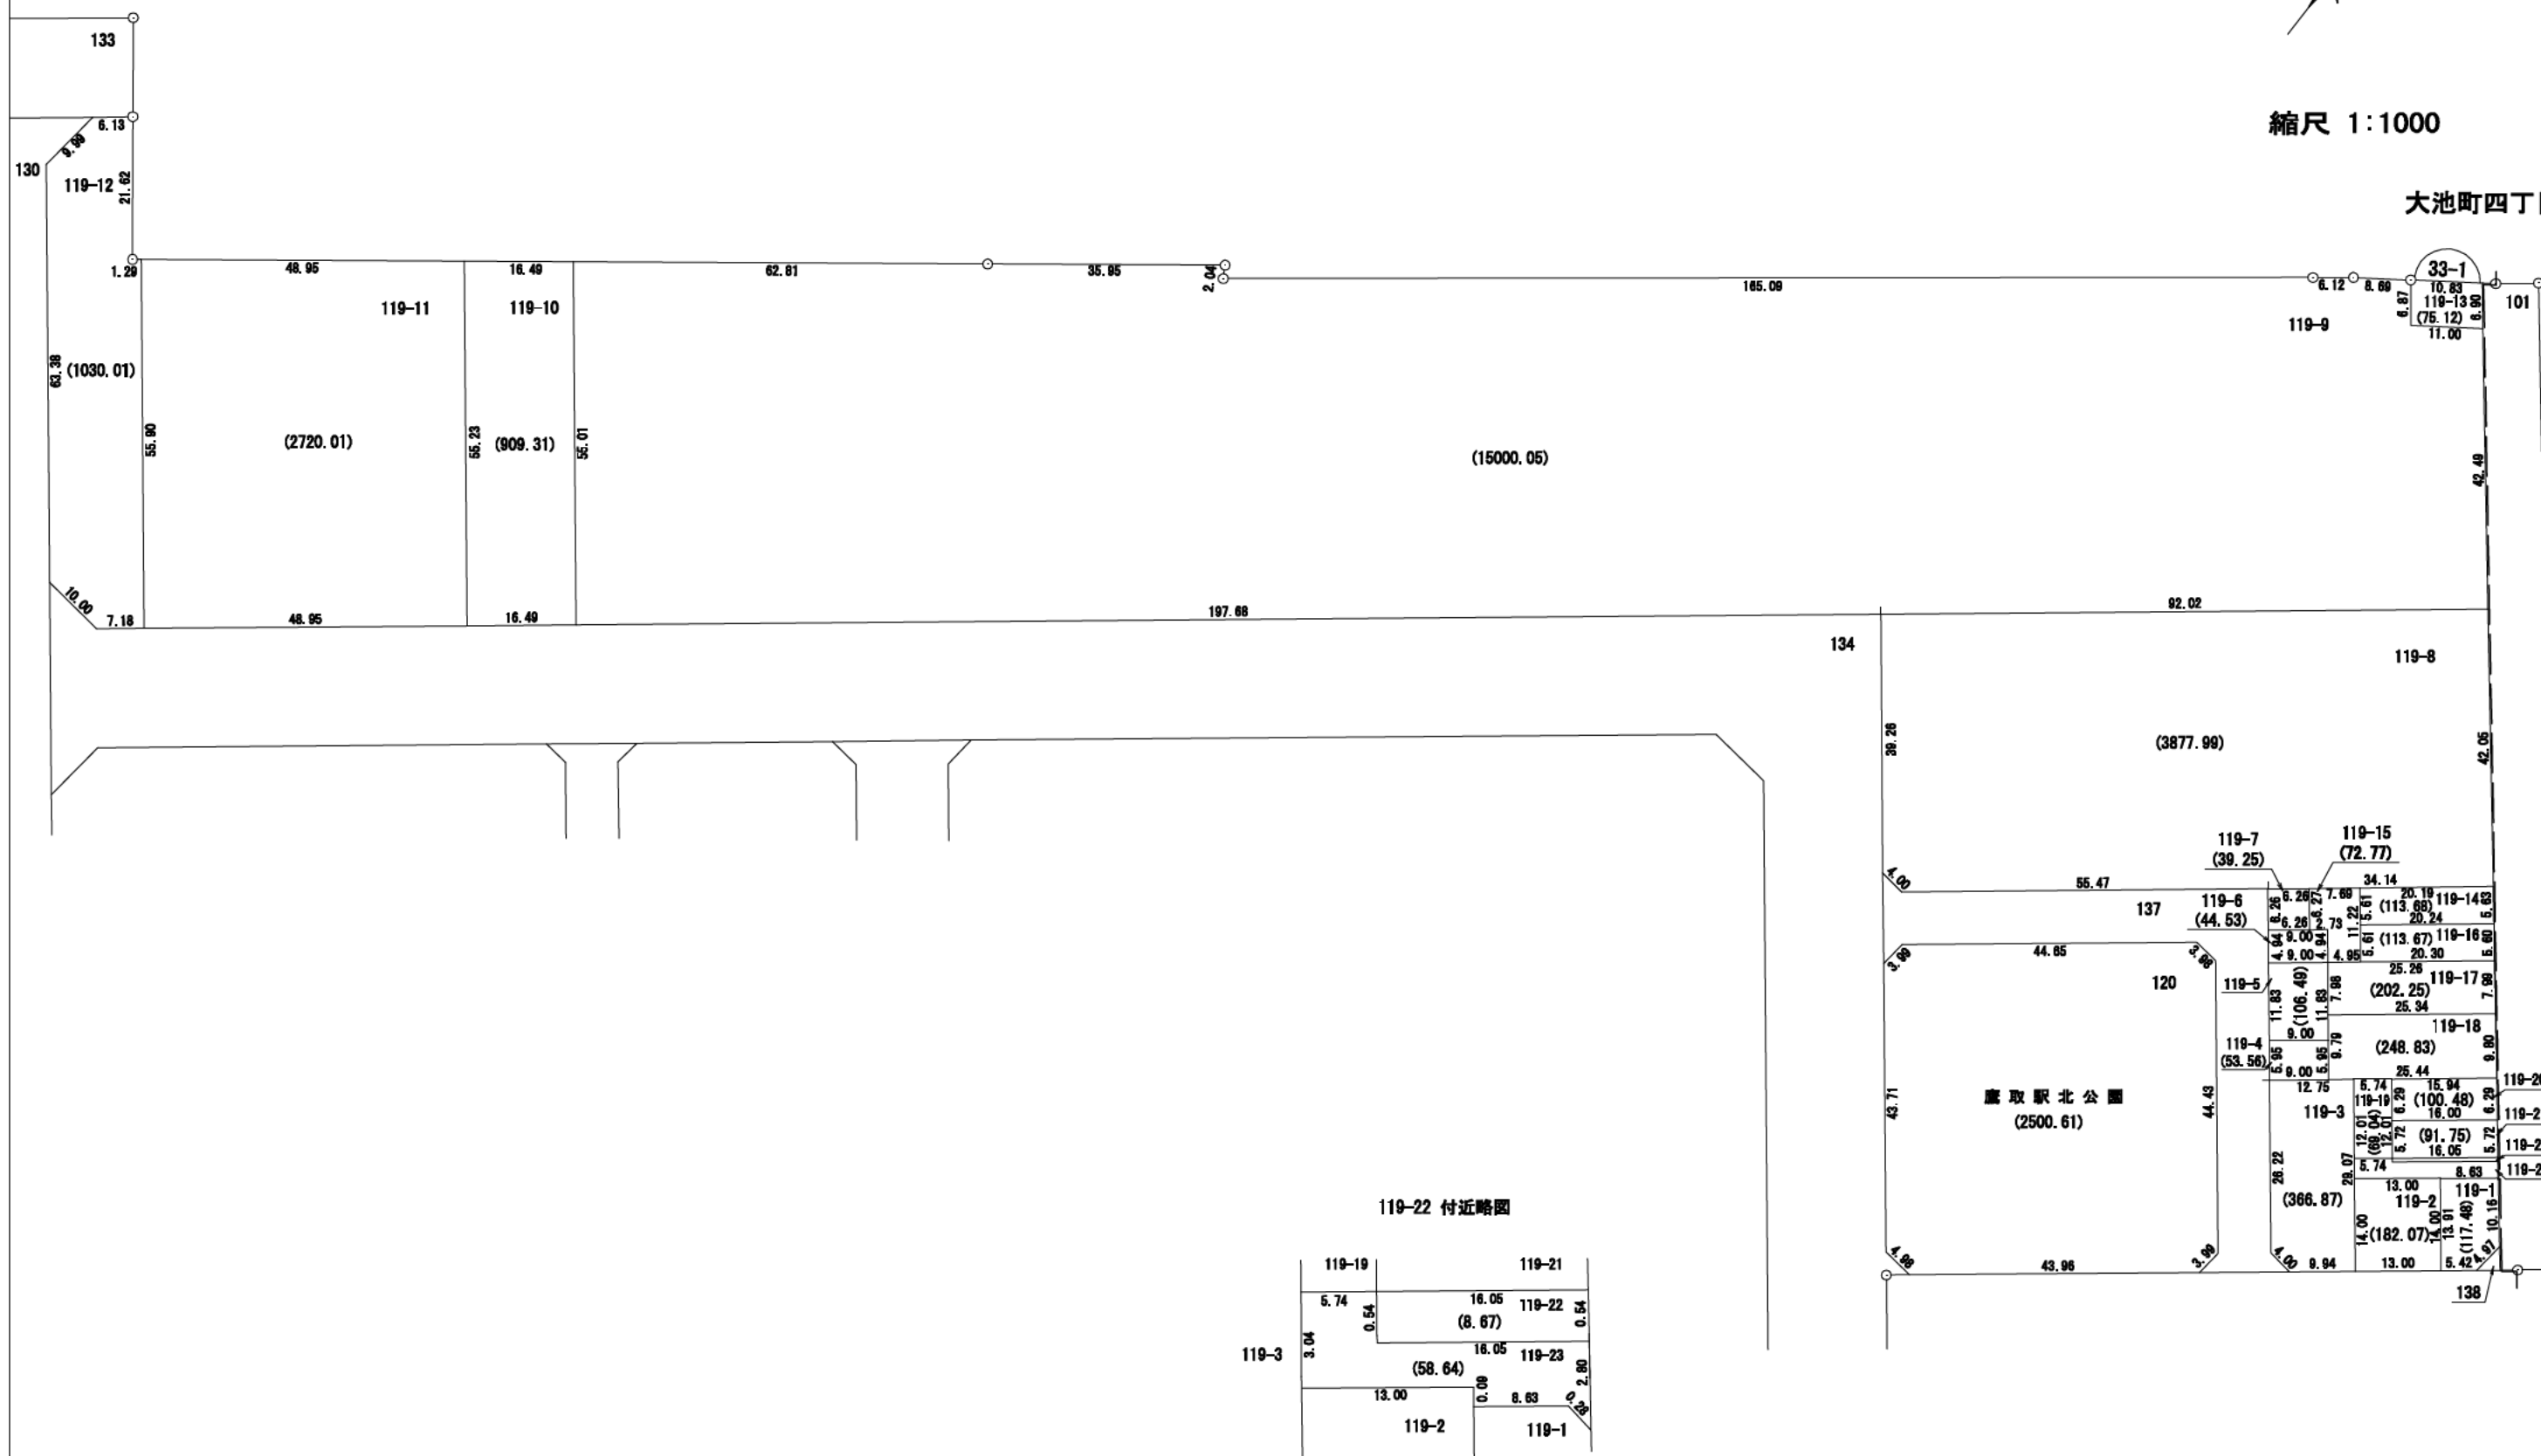

が換地です
地積は m^2 ・辺長は m を示す