


閲覧用


換地図兼確定図

神戸市須磨区 大池町五丁目の一部

この換地図兼確定図は平成23年3月28日の
換地処分時の図面です。

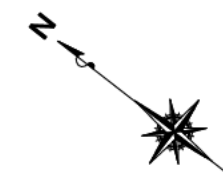

縮尺 1:500

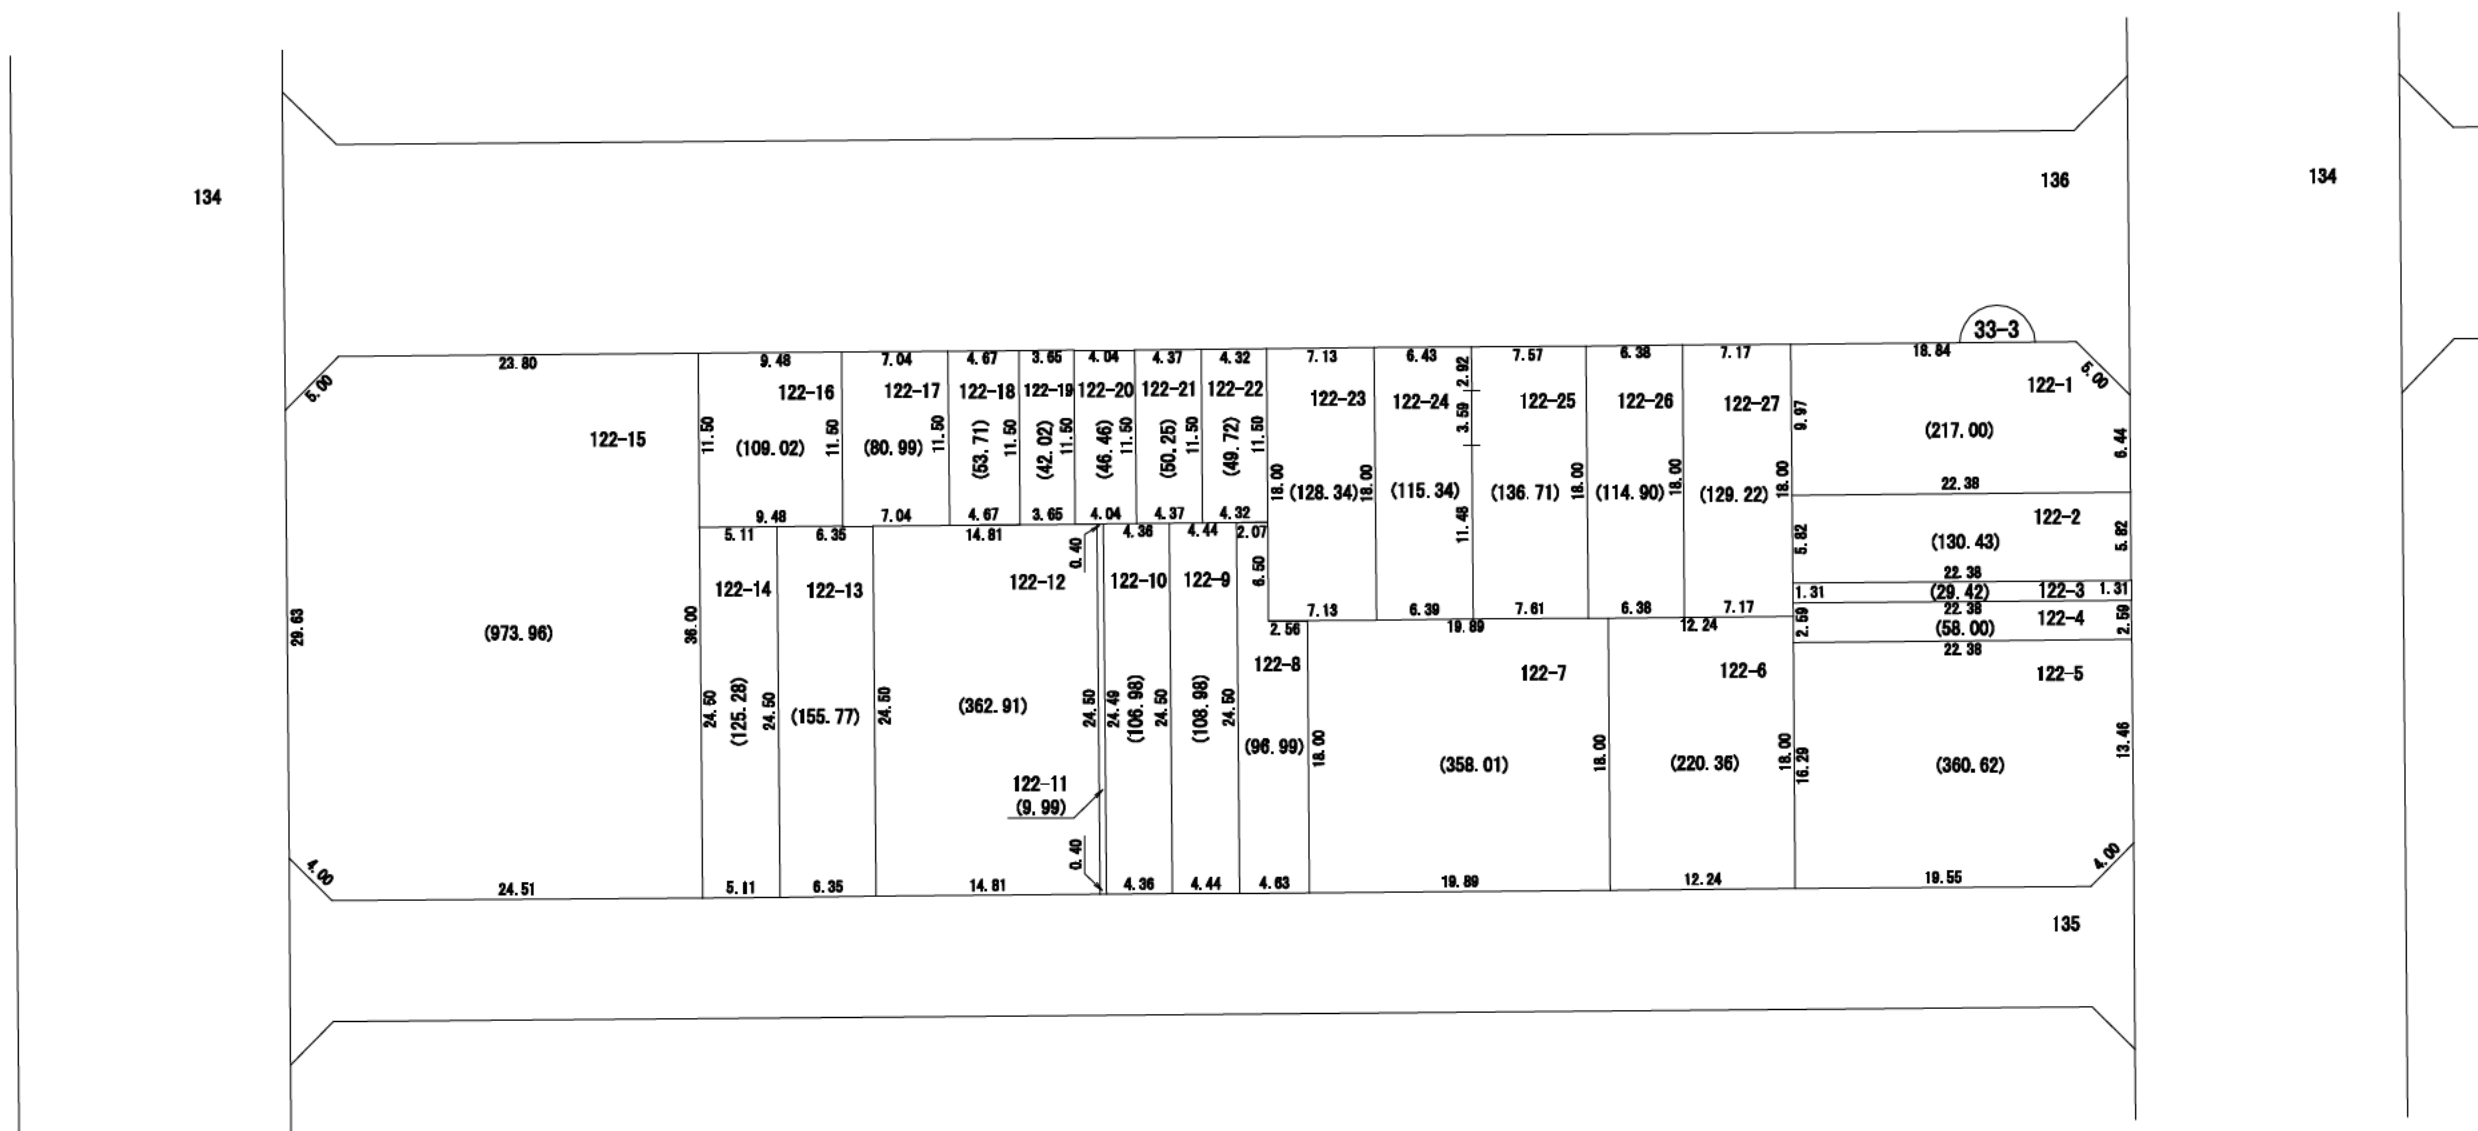

が換地です
地積は㎡・辺長はmを示す