

換地図兼確定図



神戸市須磨区 大池町五丁目の一部

この換地図兼確定図は平成23年3月28日の
換地処分時の図面です。




縮尺 1:500


114-14 付近略図

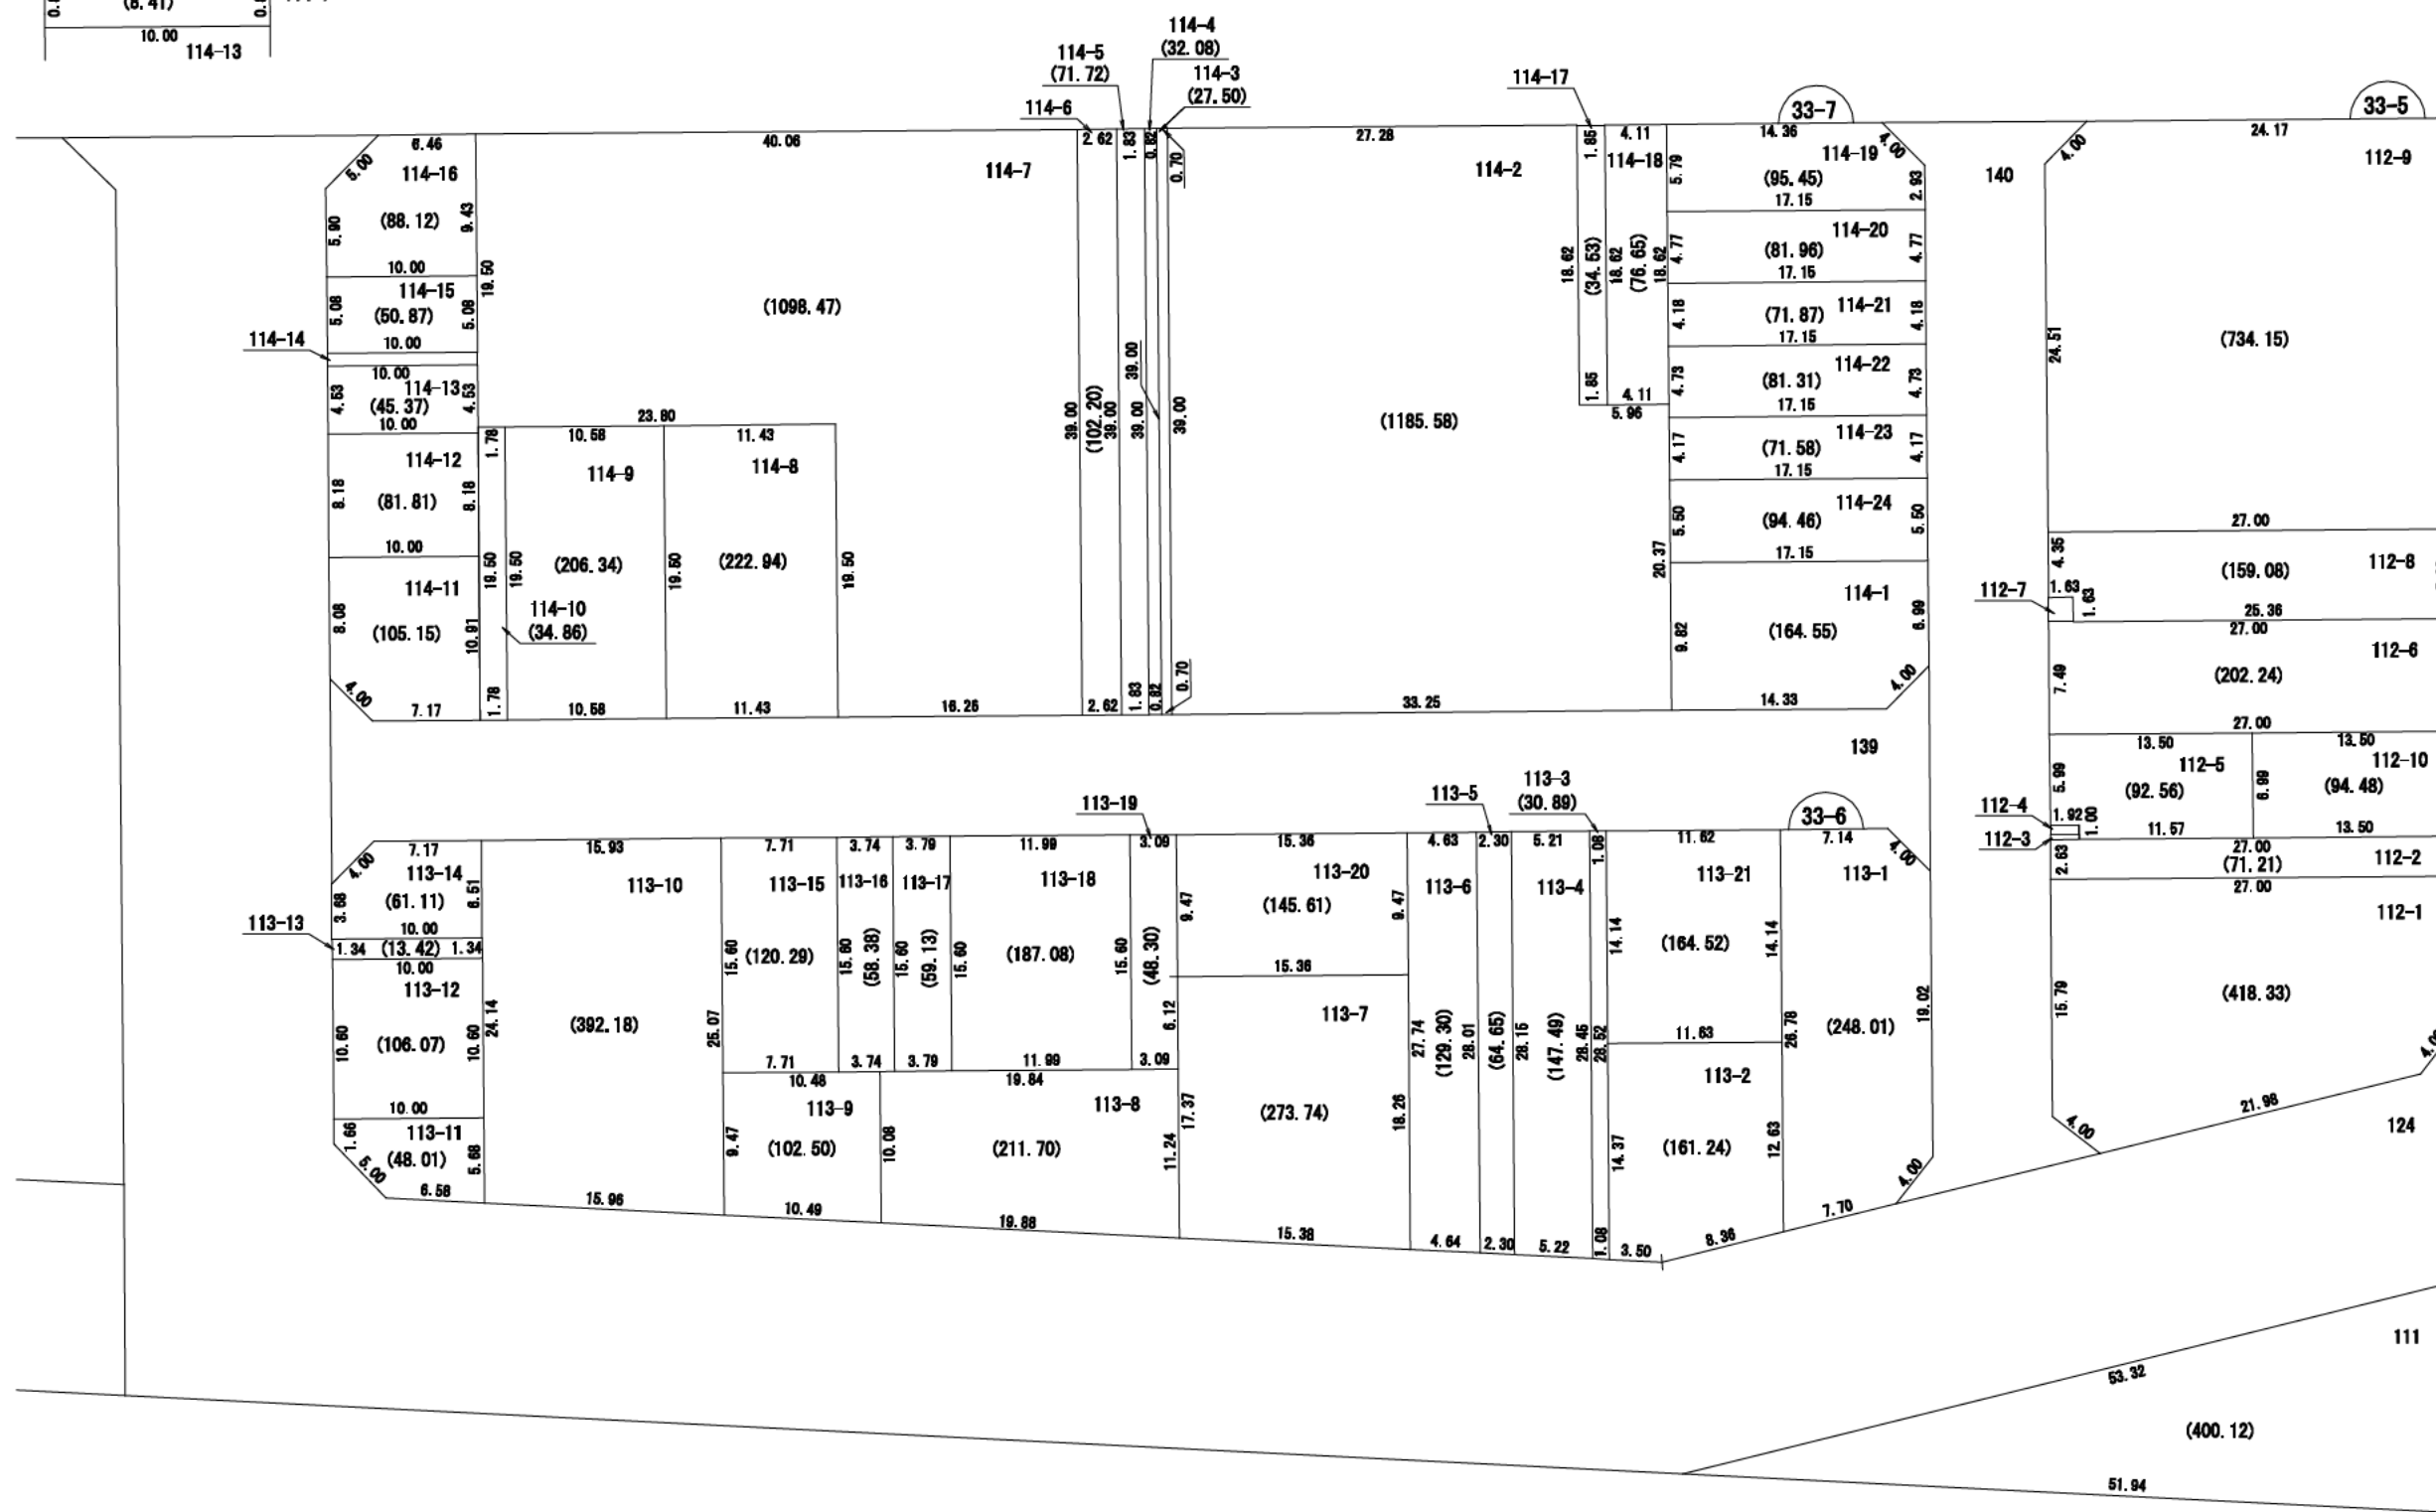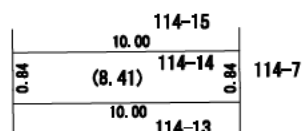

112-7 付近略図

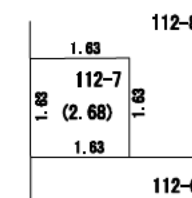

112-3 付近略図

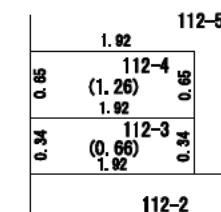

が換地です
地積は㎡・辺長はmを示す