


閲覧用

換地図兼確定図

神戸市長田区 御屋敷通三丁目の一部



縮尺 1:1000

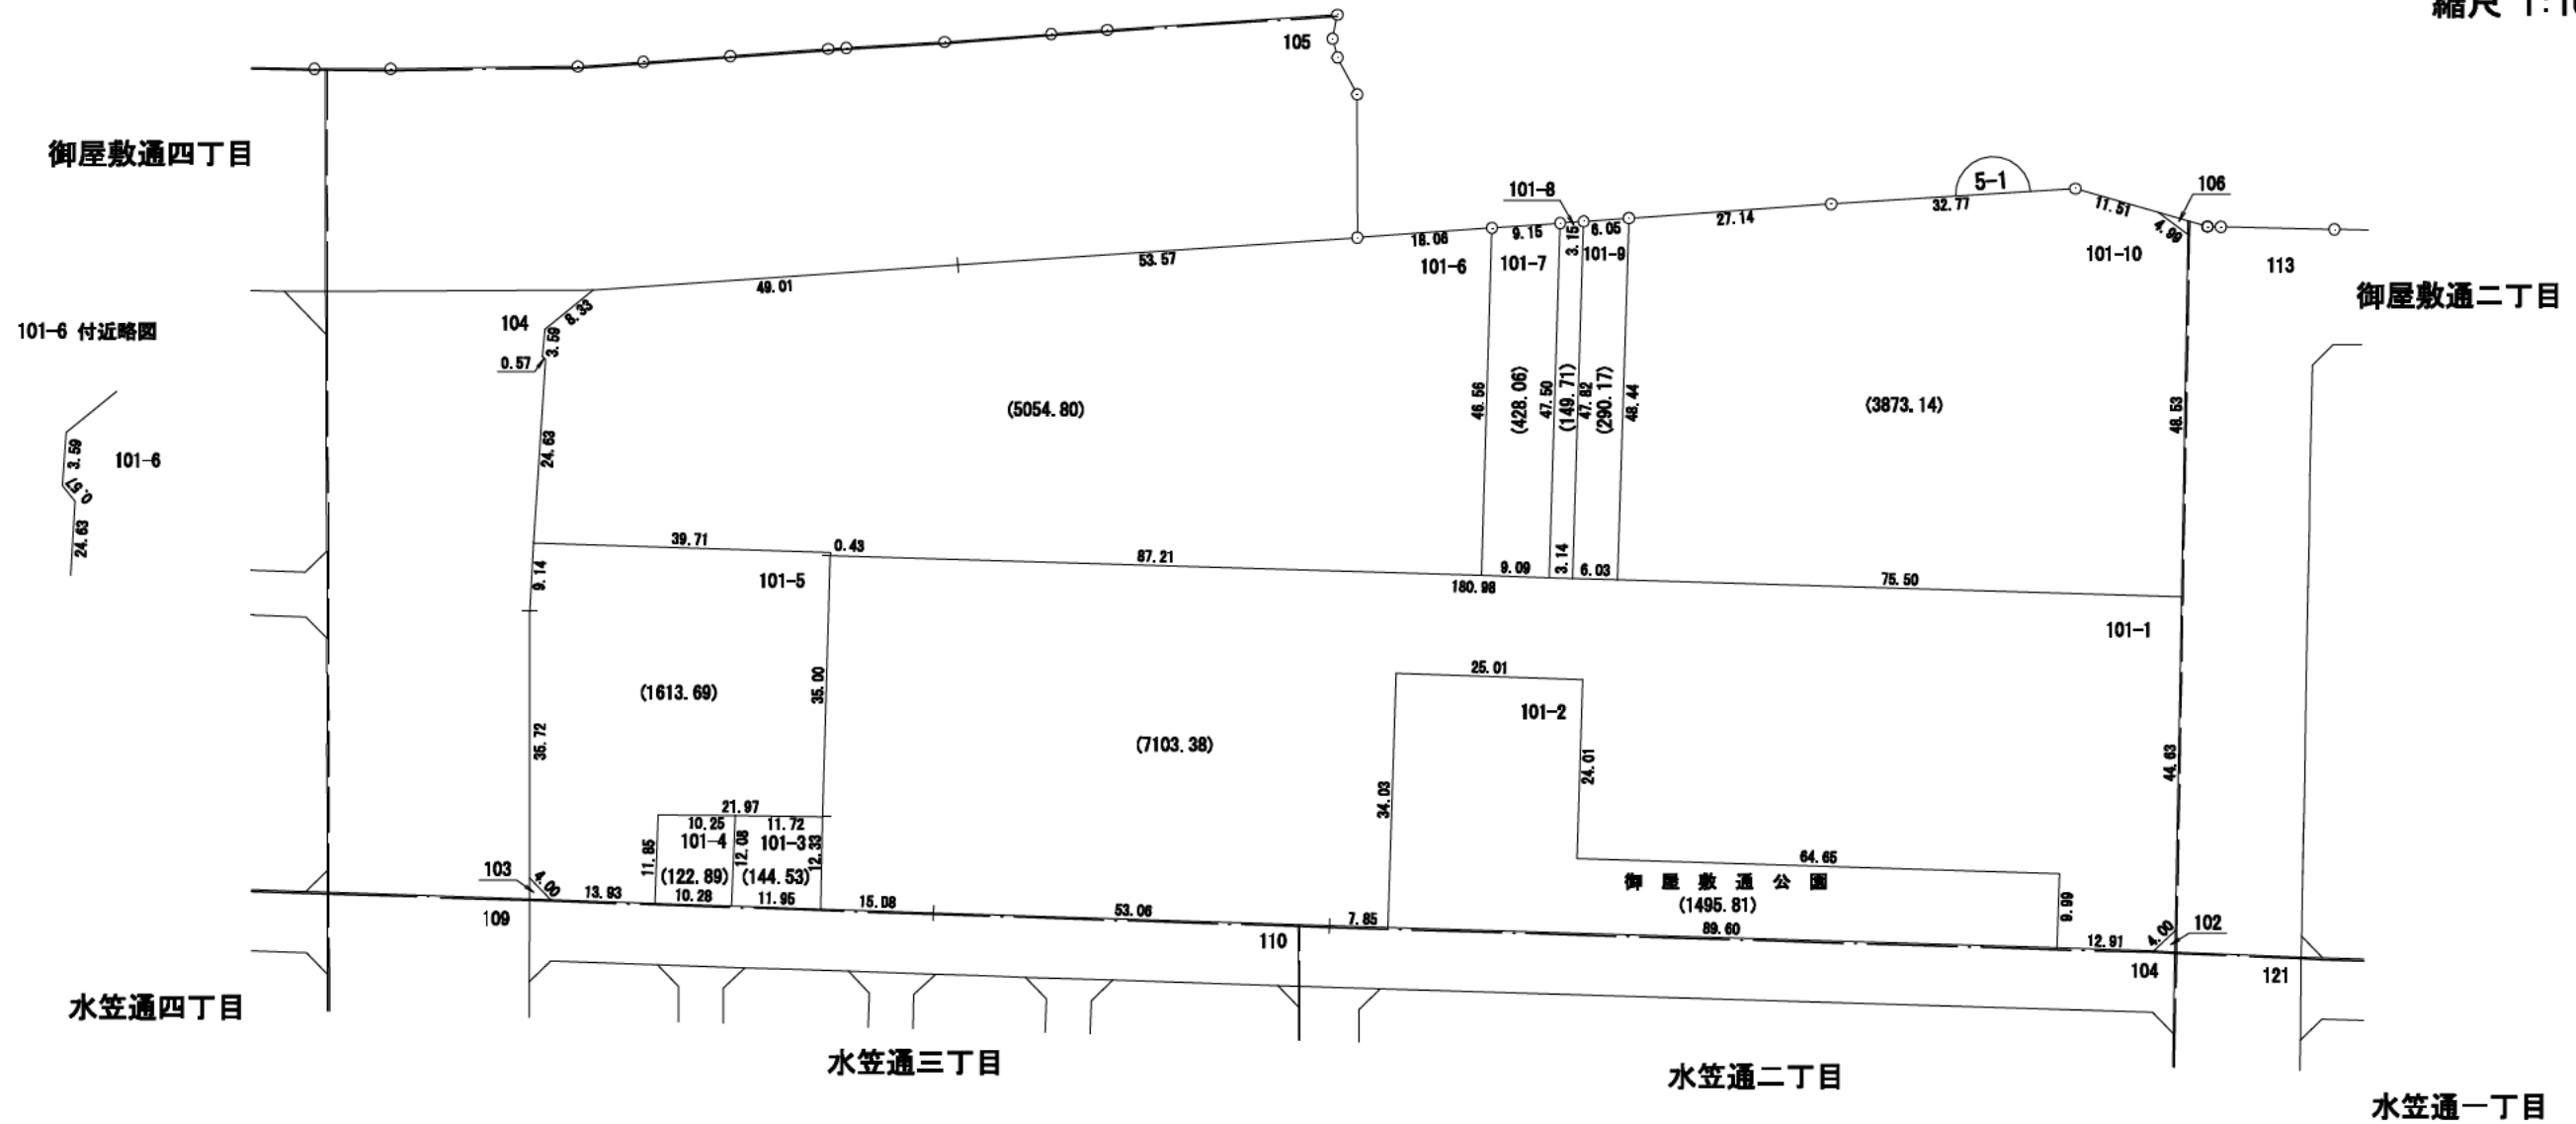

が換地です
地積は㎡・辺長はmを示す