

# 換地図兼確定図


この換地図兼確定図は平成23年3月28日の換地処分時の図面です。

閲覧用





## 神戸市長田区 御屋敷通五丁目

御屋敷通六丁目

御屋敷通四丁目

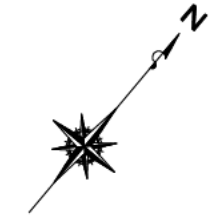

縮尺 1:500

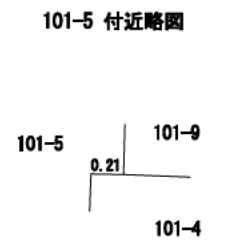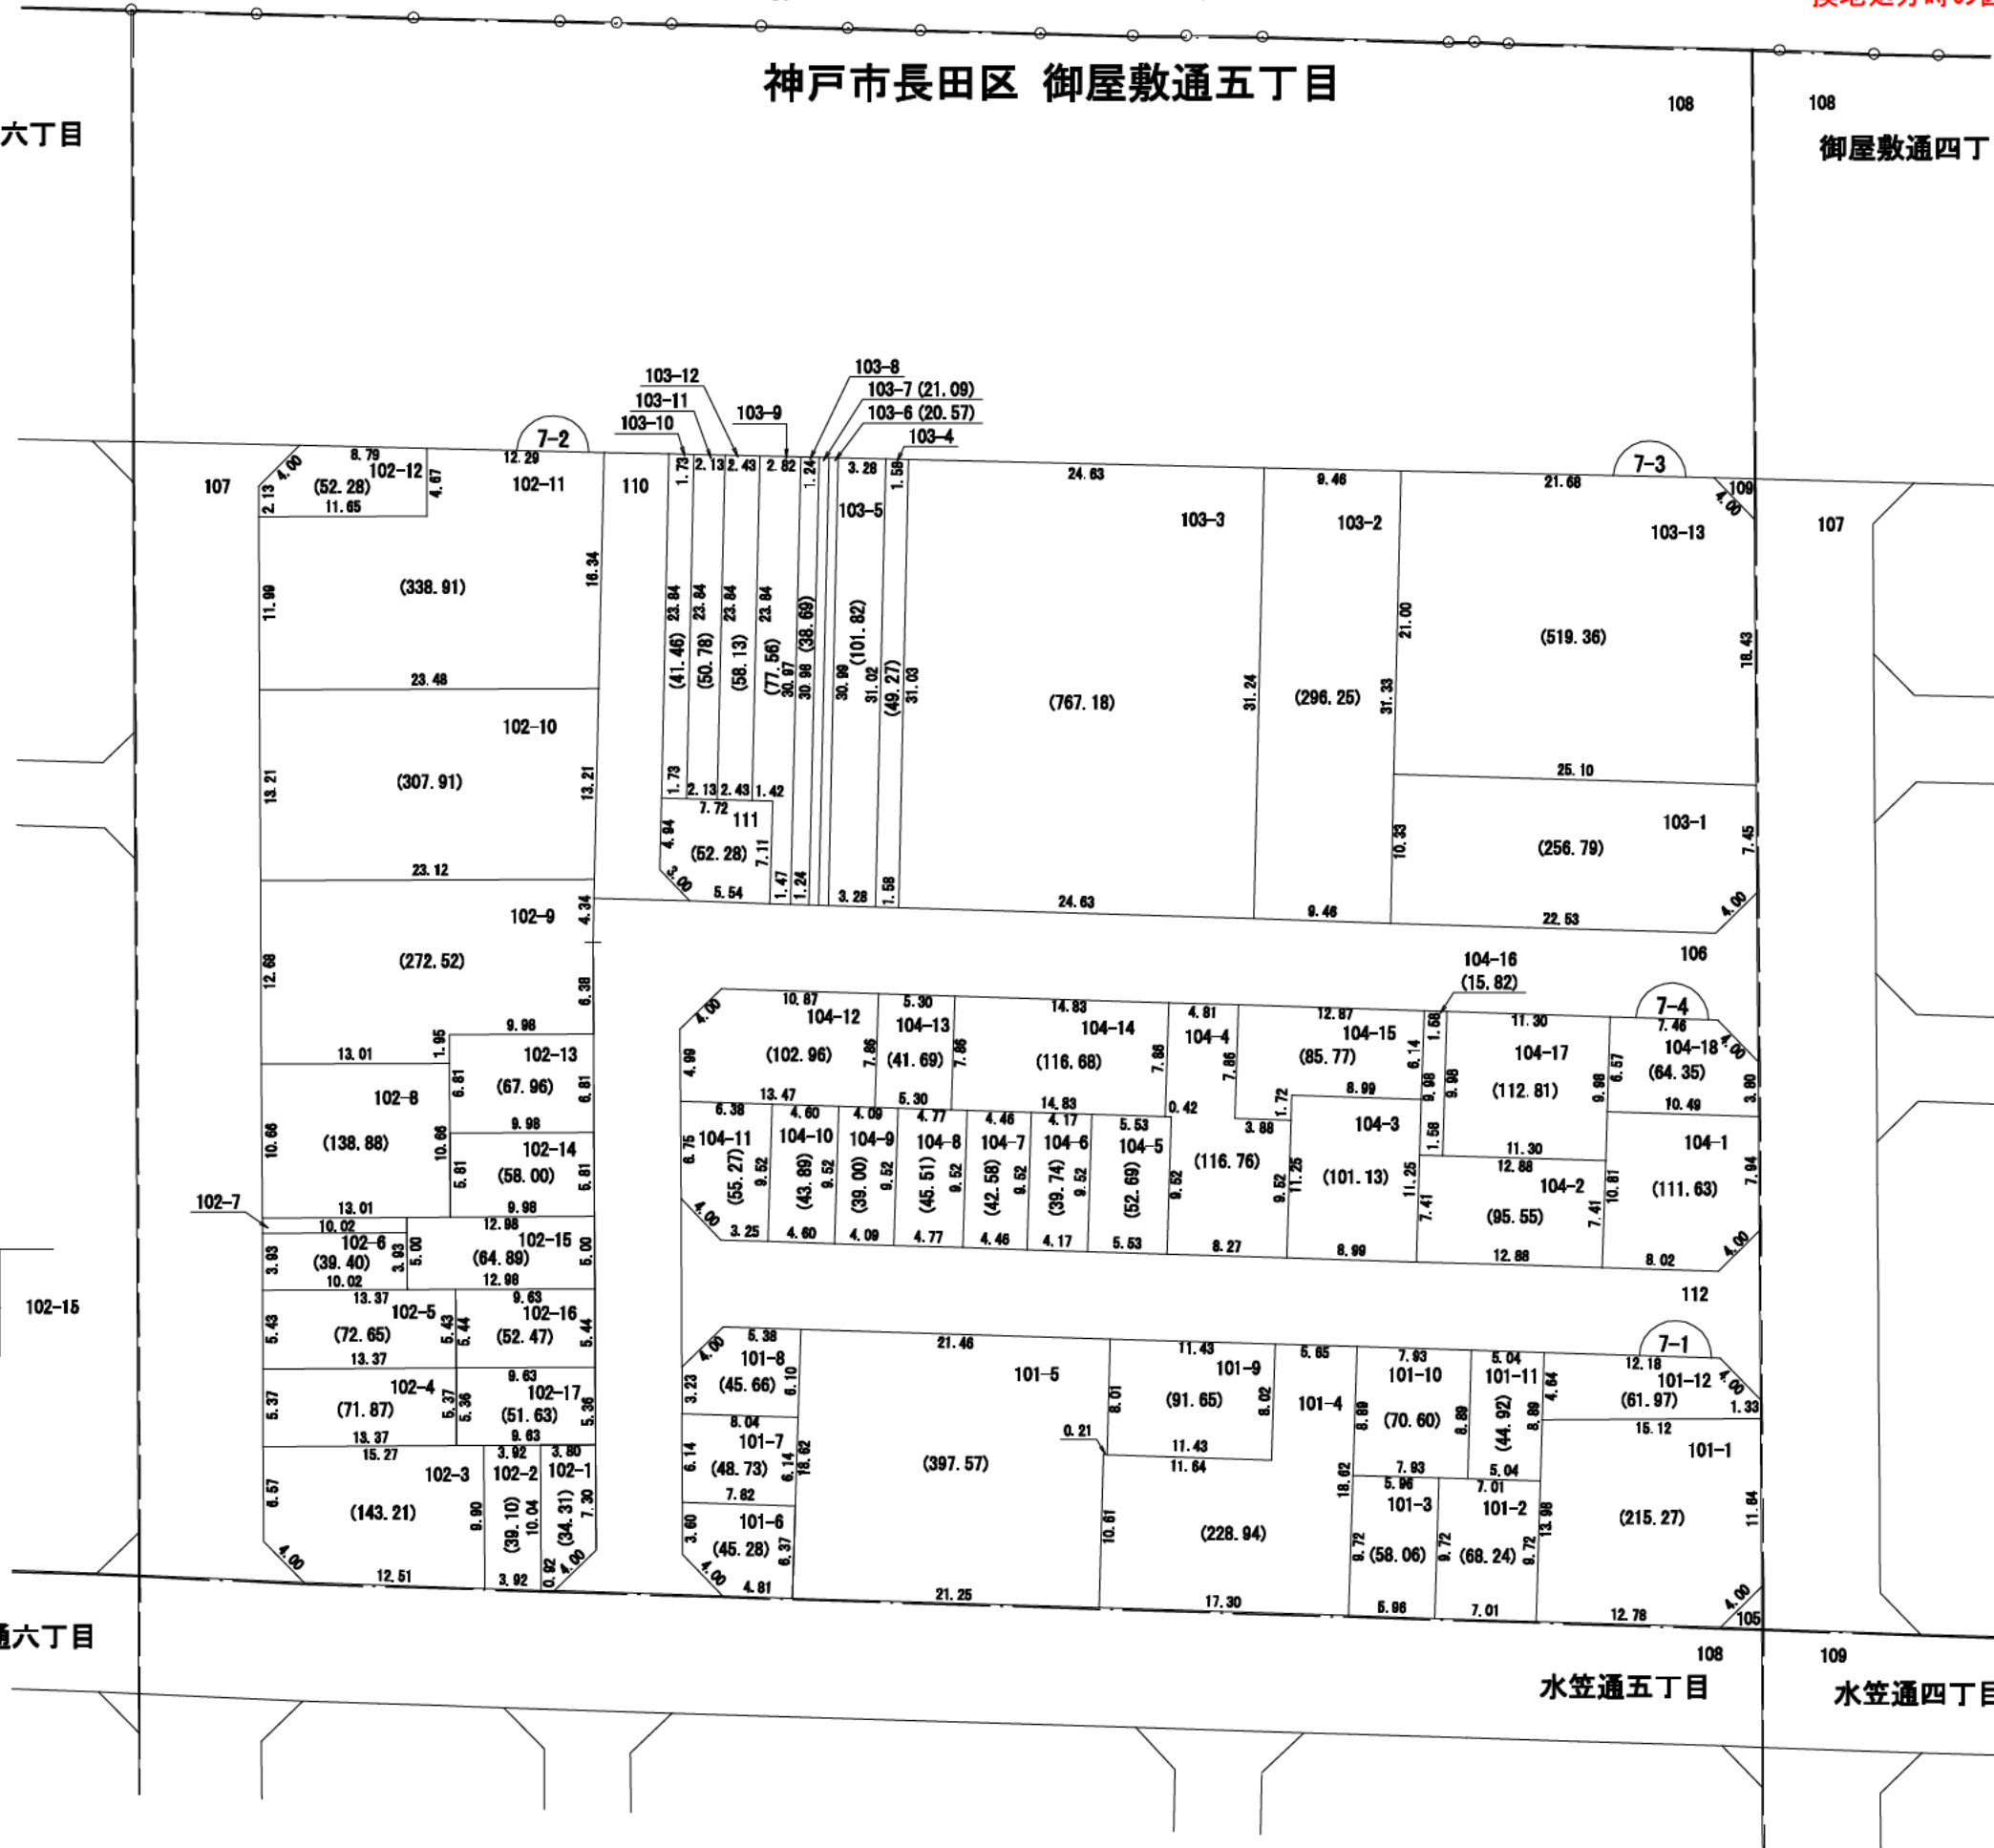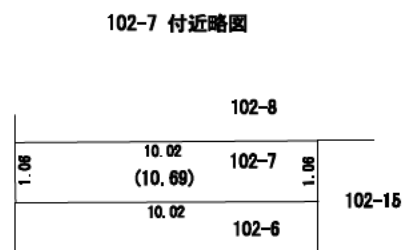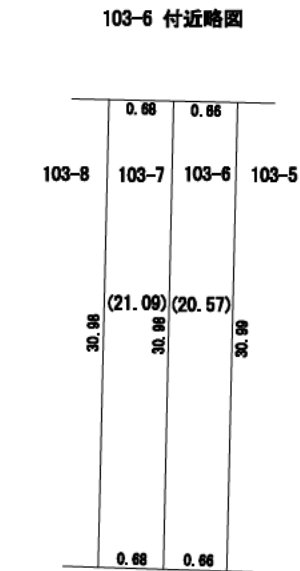

が換地です  
地積は㎡・辺長はmを示す