

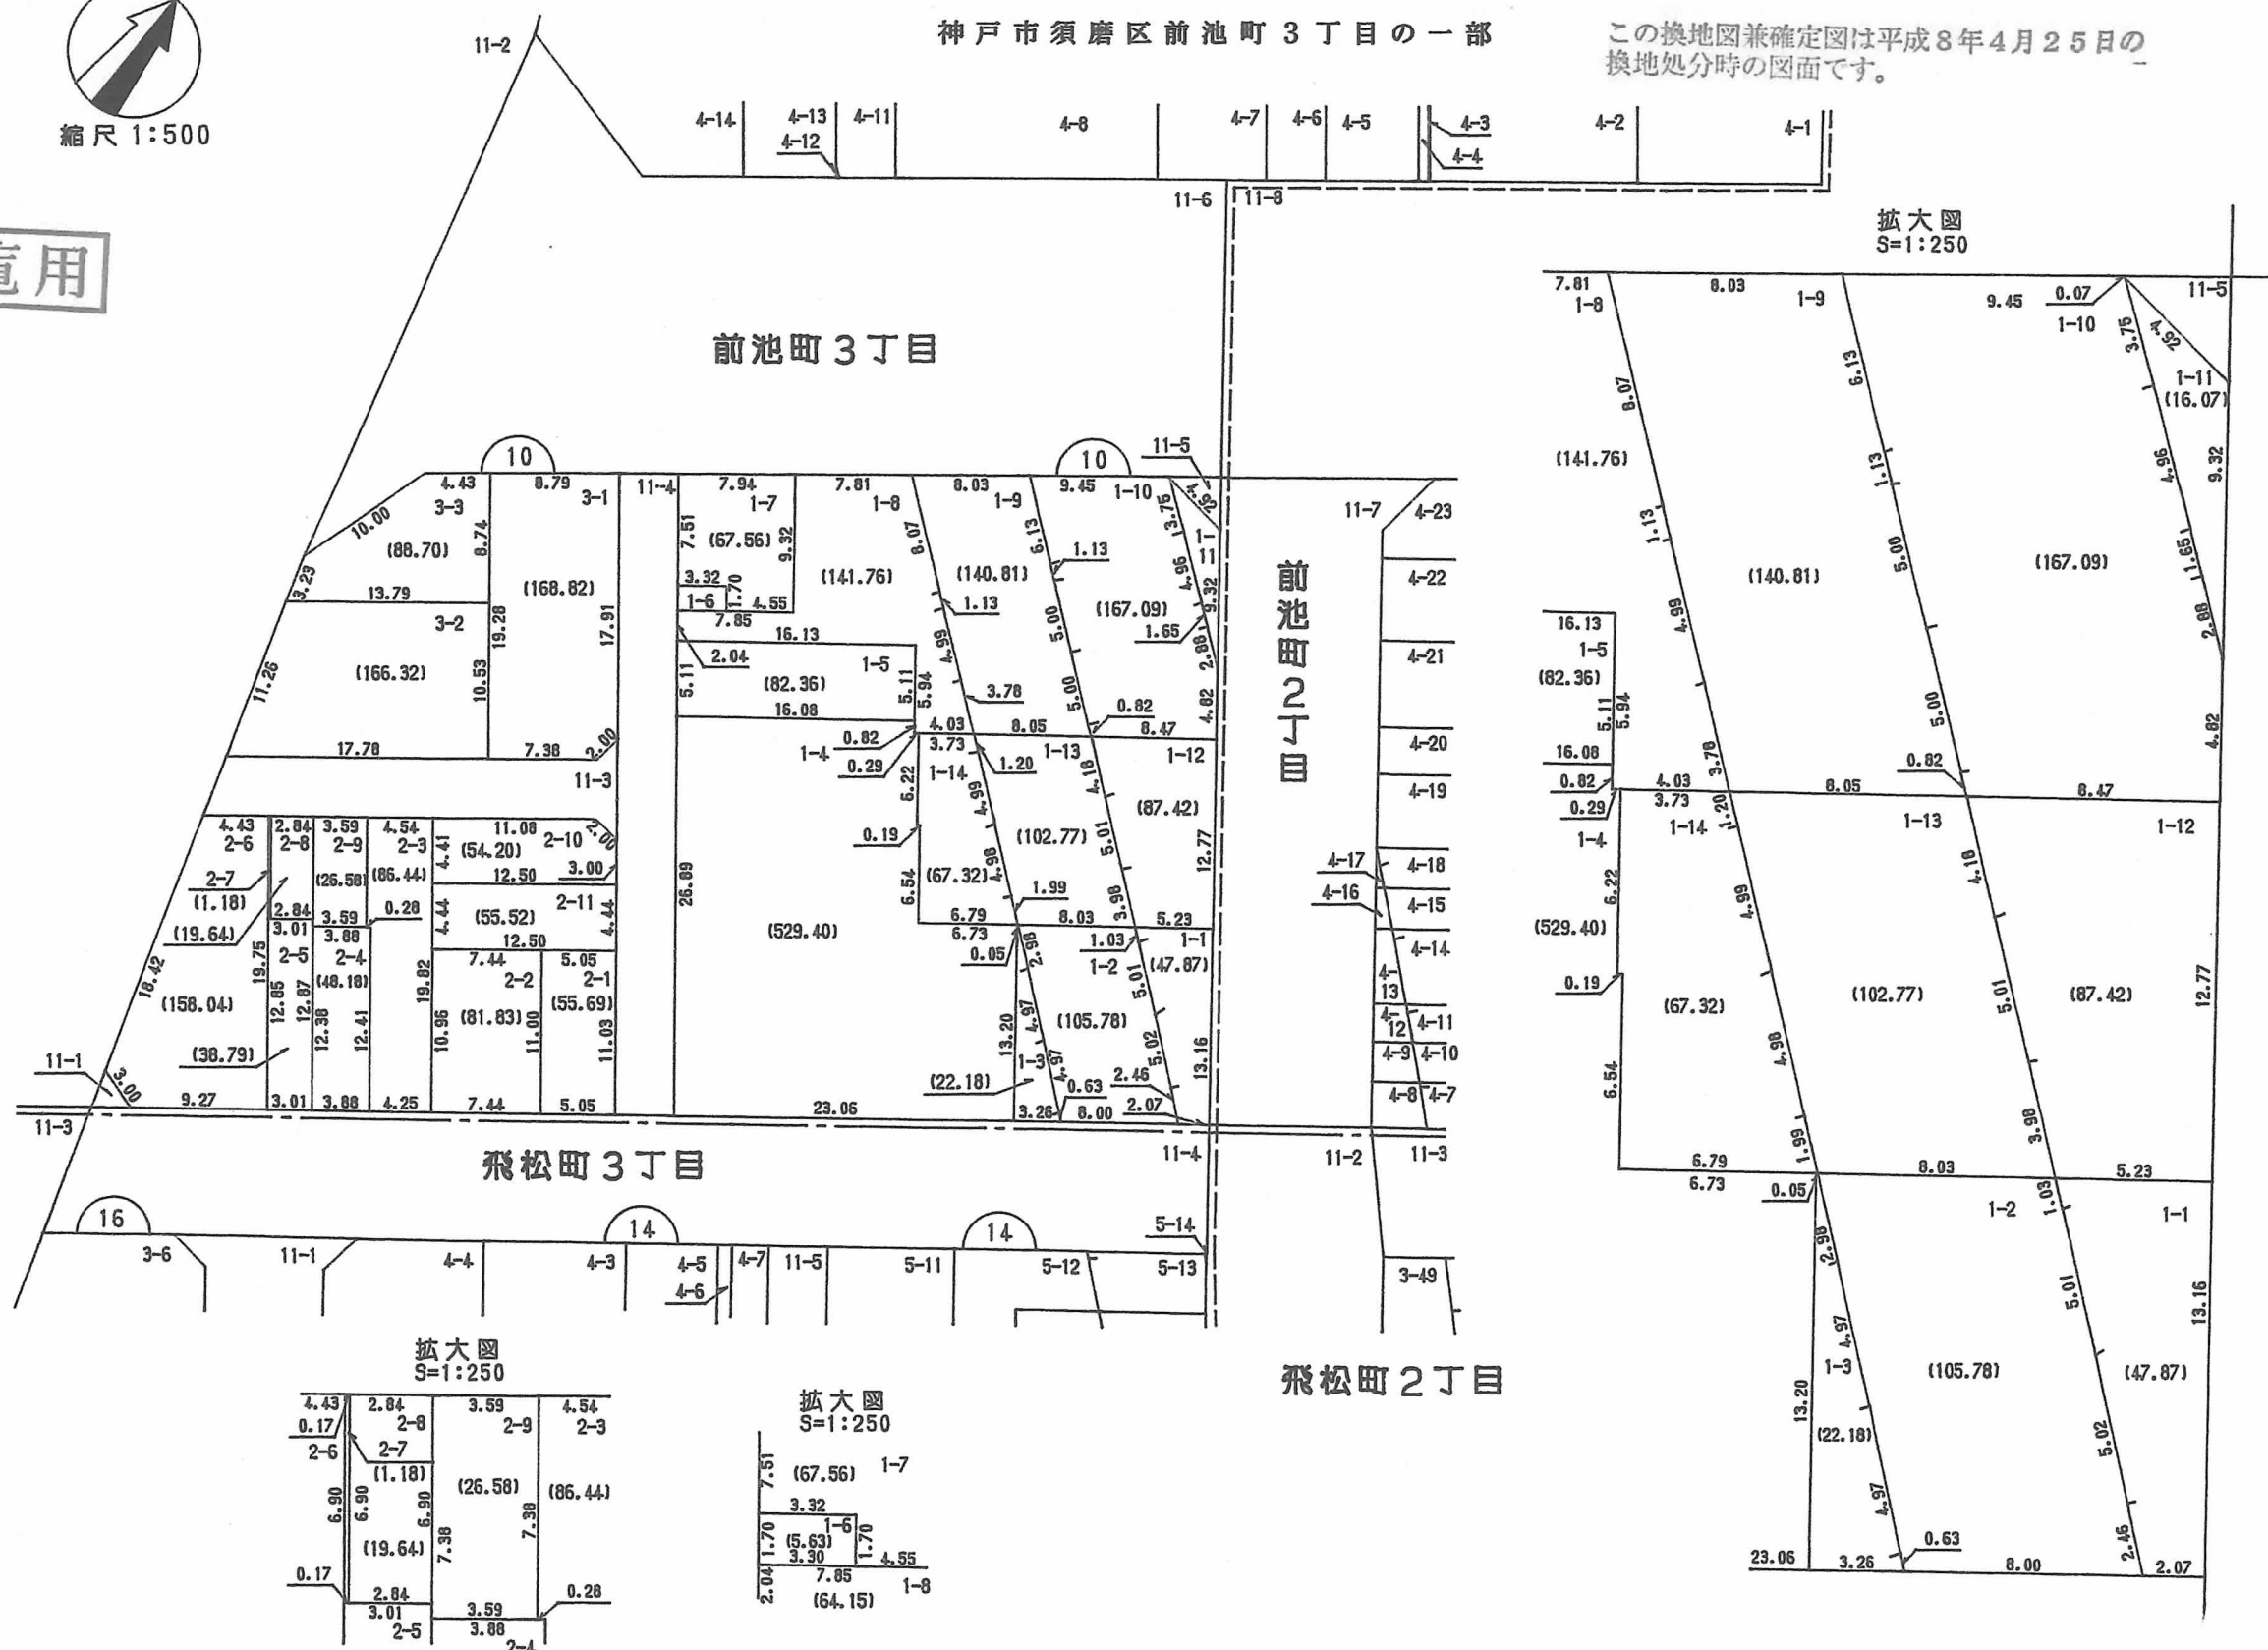
換地図 兼 確定図



縮尺 1:500

閲覧用

神戸市須磨区前池町3丁目の一部

この換地図兼確定図は平成8年4月25日の
換地処分時の図面です。○ 印が換地です
地積は㎡・辺長はmです