



縮尺 1:500

閲覧用

換地図 兼 確定図

神戸市須磨区飛松町1丁目の一部

前池町1丁目


この換地図兼確定図は平成8年4月25日の
換地処分時の図面です。

前池町2丁目


飛松町2丁目

飛松町1丁目

須磨区

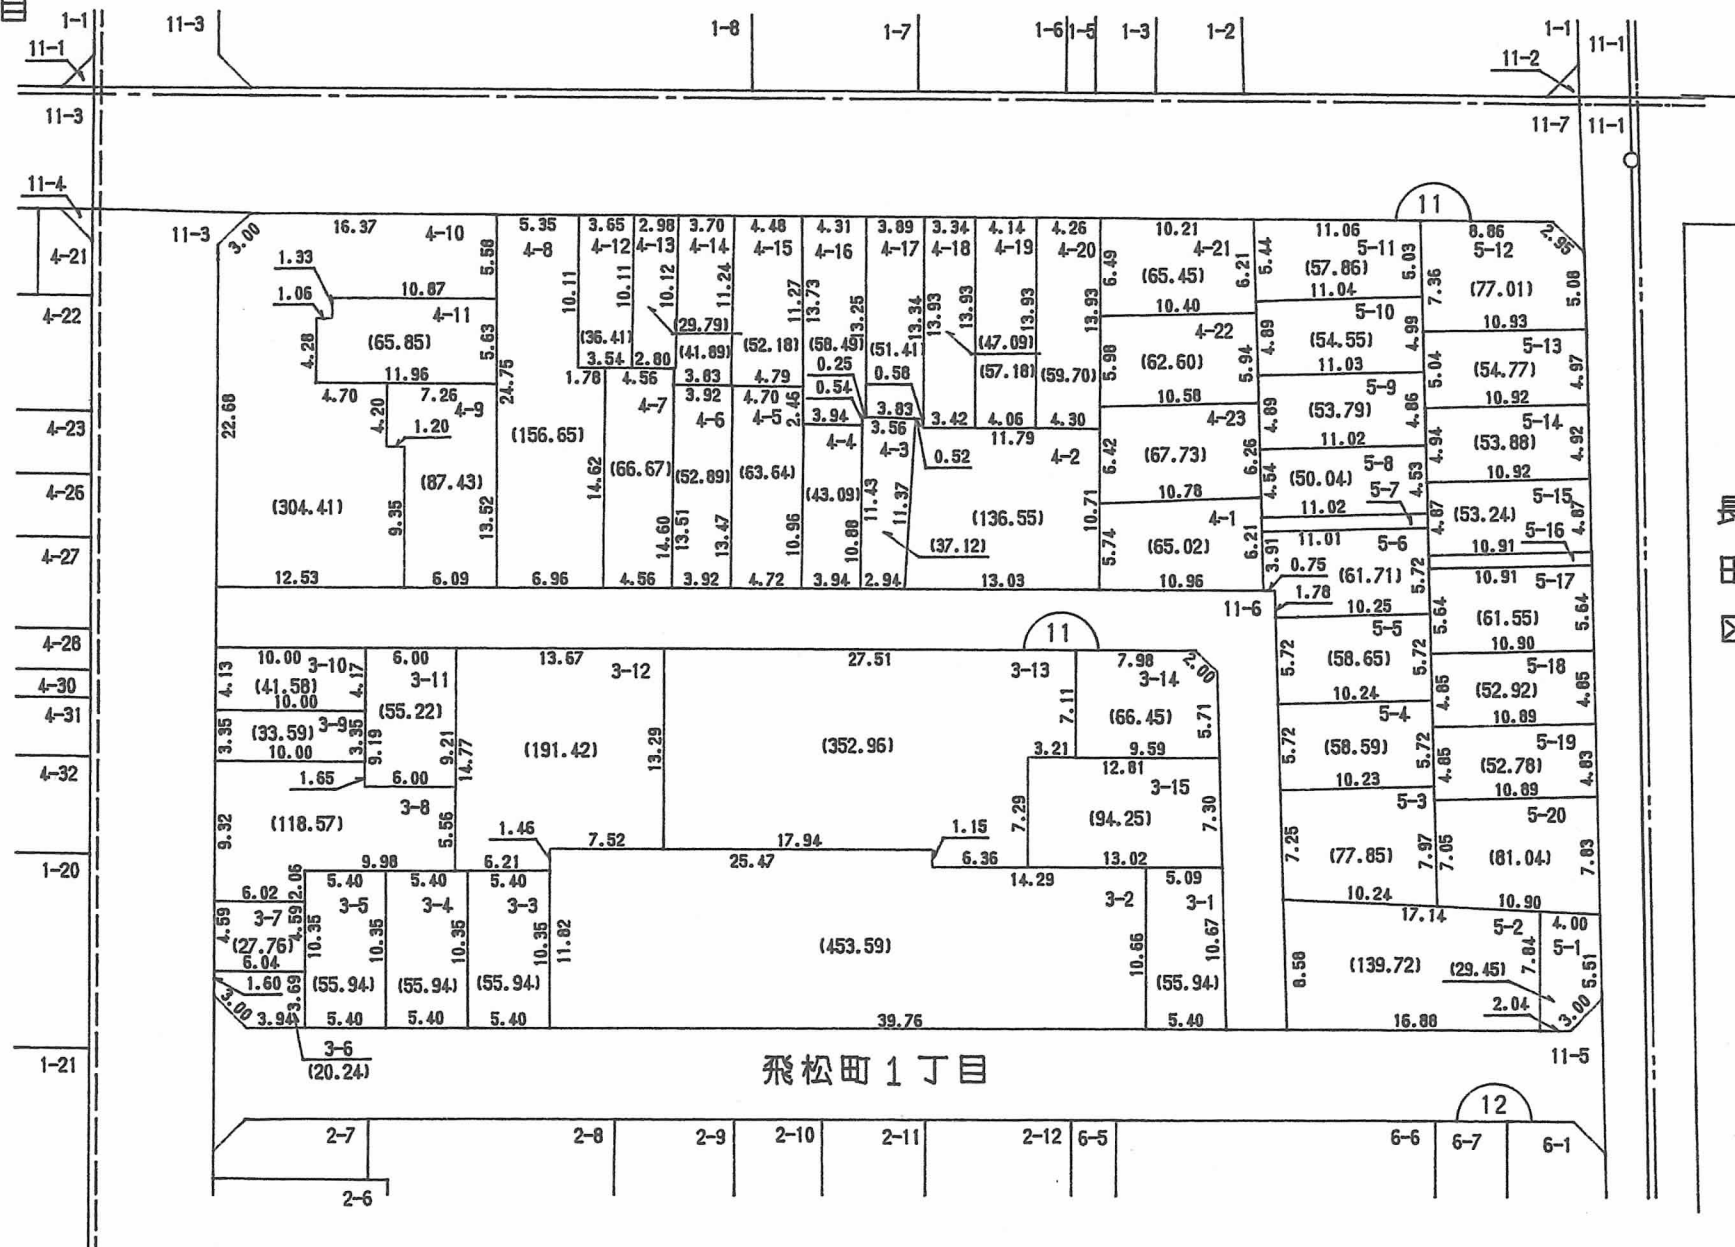

拡大図
S=1:200

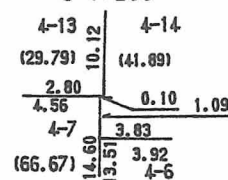

拡大図
S=1:250

