

換地図 兼 確定図 (拡大図)


神戸市須磨区飛松町2丁目の一部

この換地図兼確定図は平成8年4月25日の換地処分時の図面です。



縮尺 1:200

閲覧用

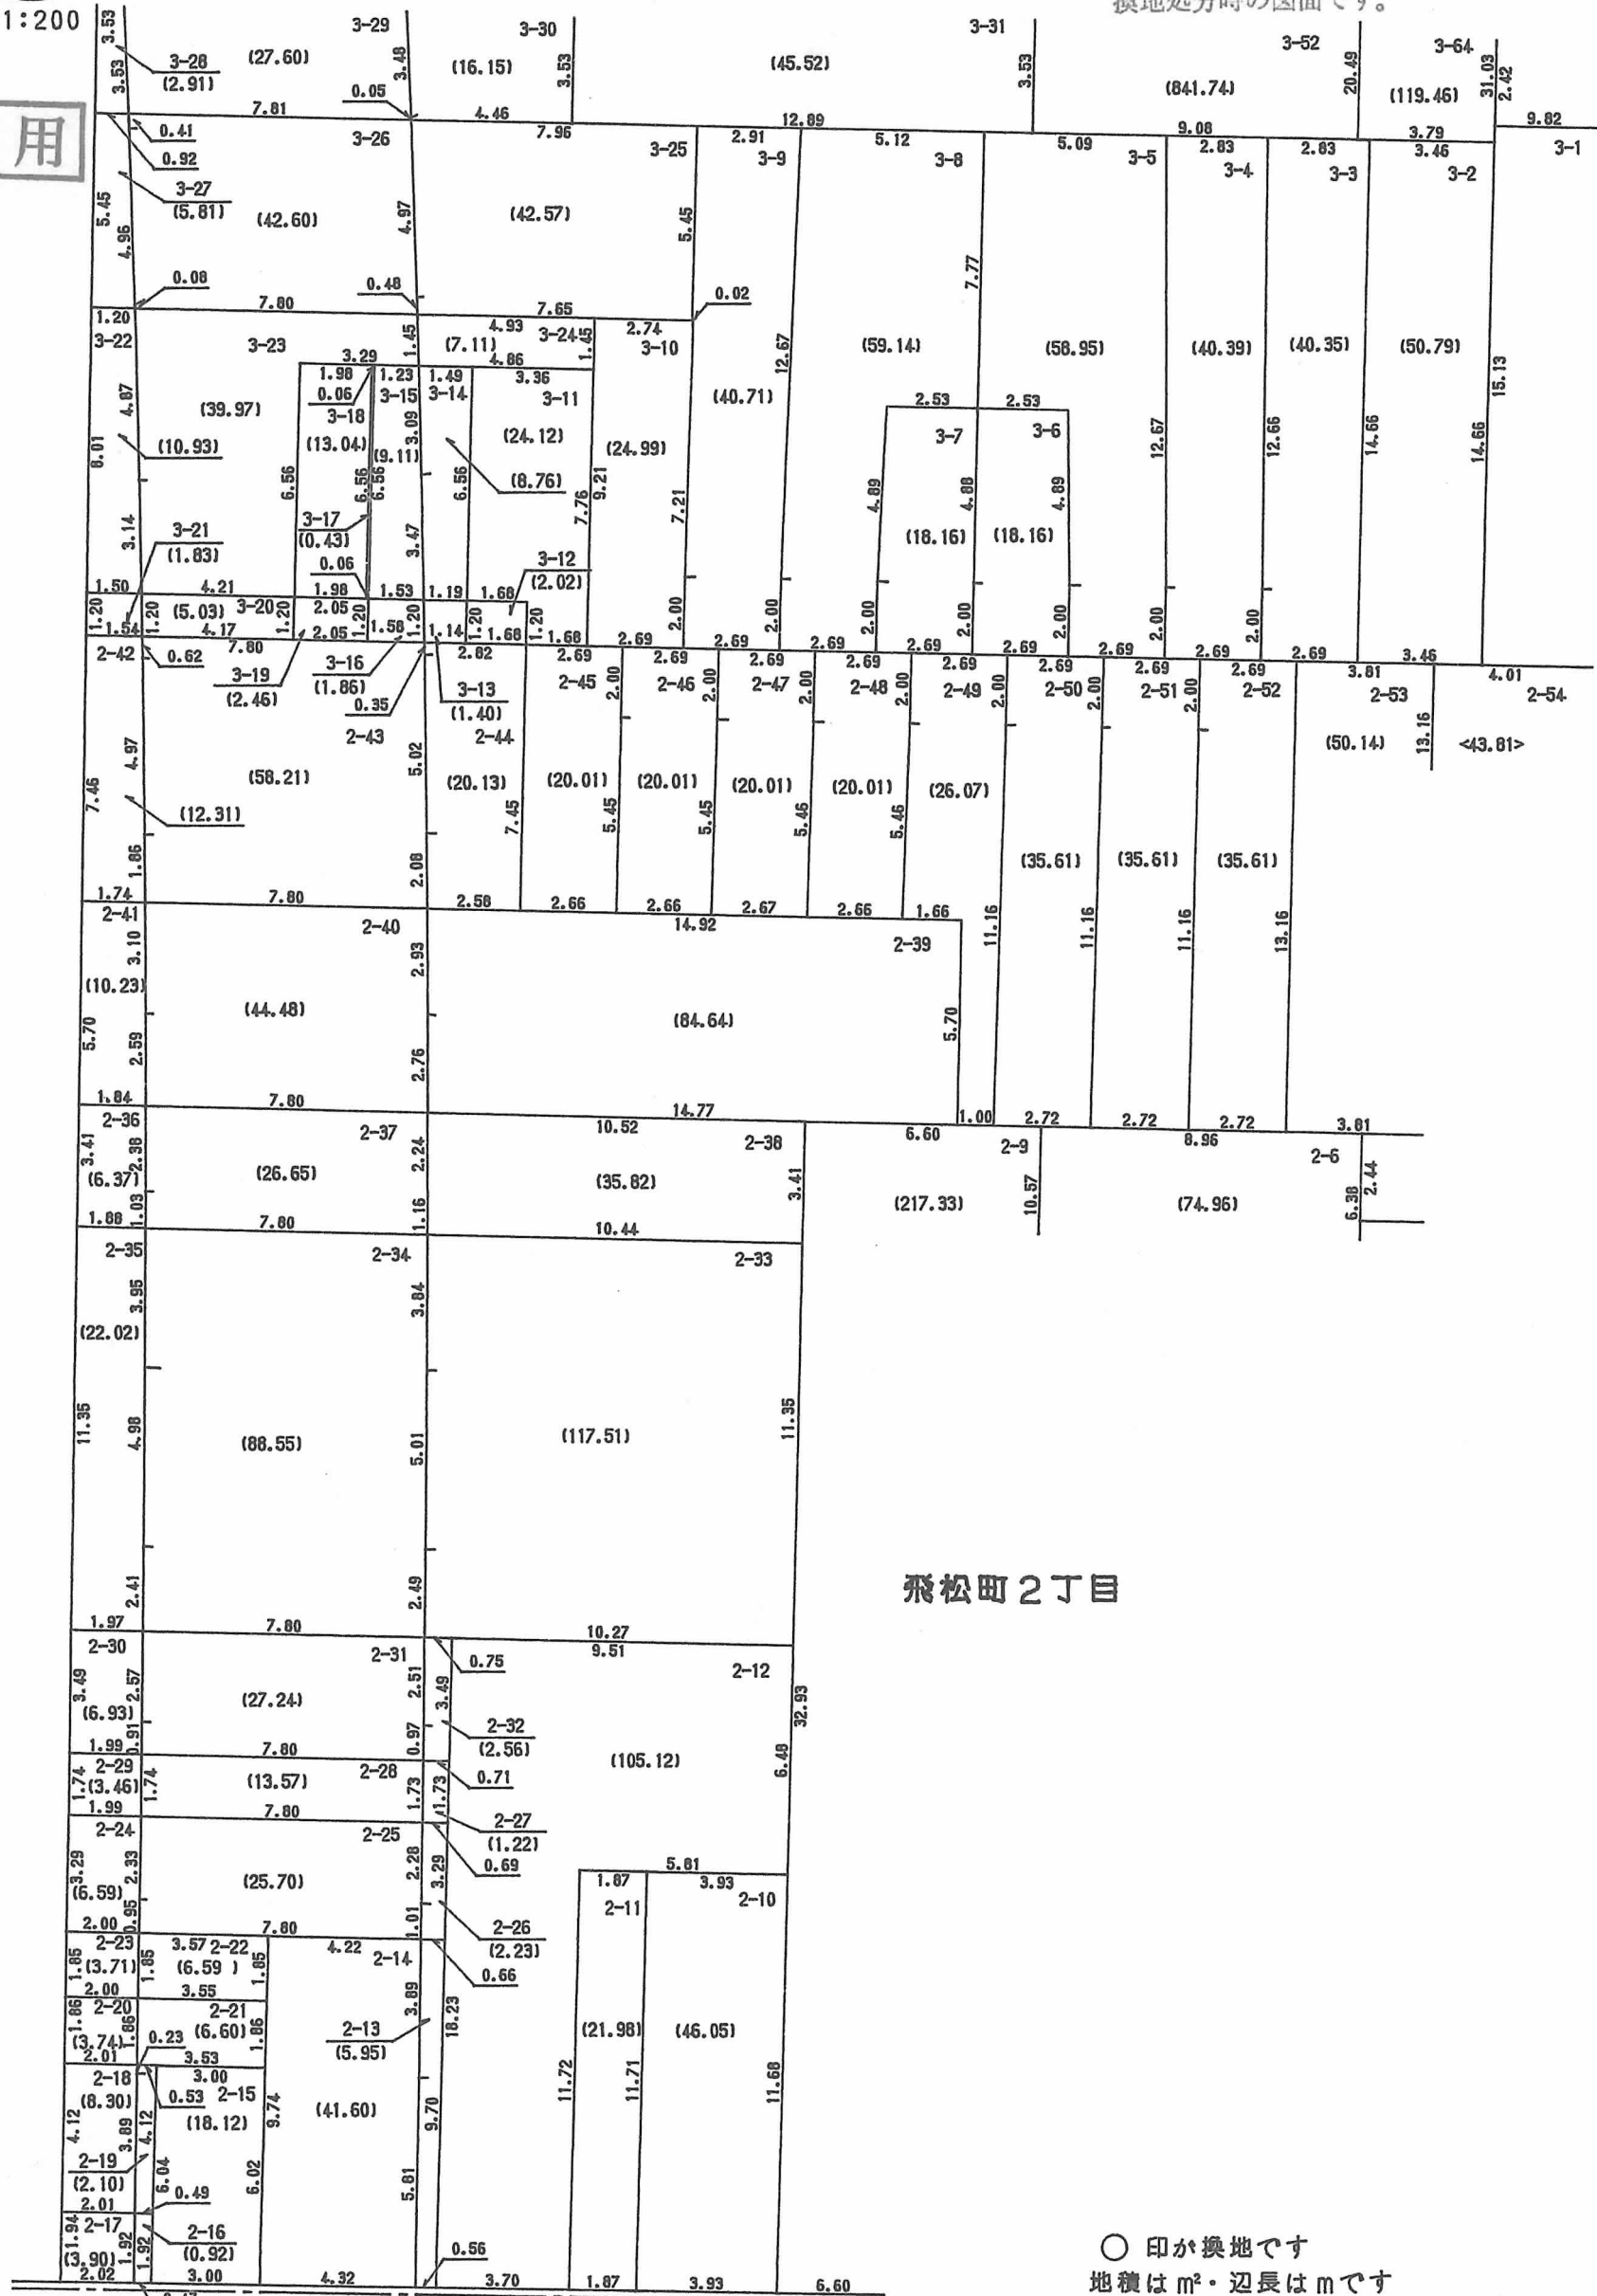

飛松町2丁目

○ 印が換地です
地積は㎡・辺長はmです