



換地図 兼 確定図

この換地図兼確定図は平成8年4月25日の換地処分時の図面です。


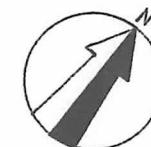


縮尺 1:500

拡大図
S=1:250

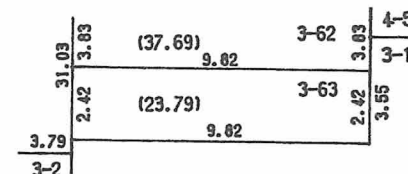

拡大図
S=1:250

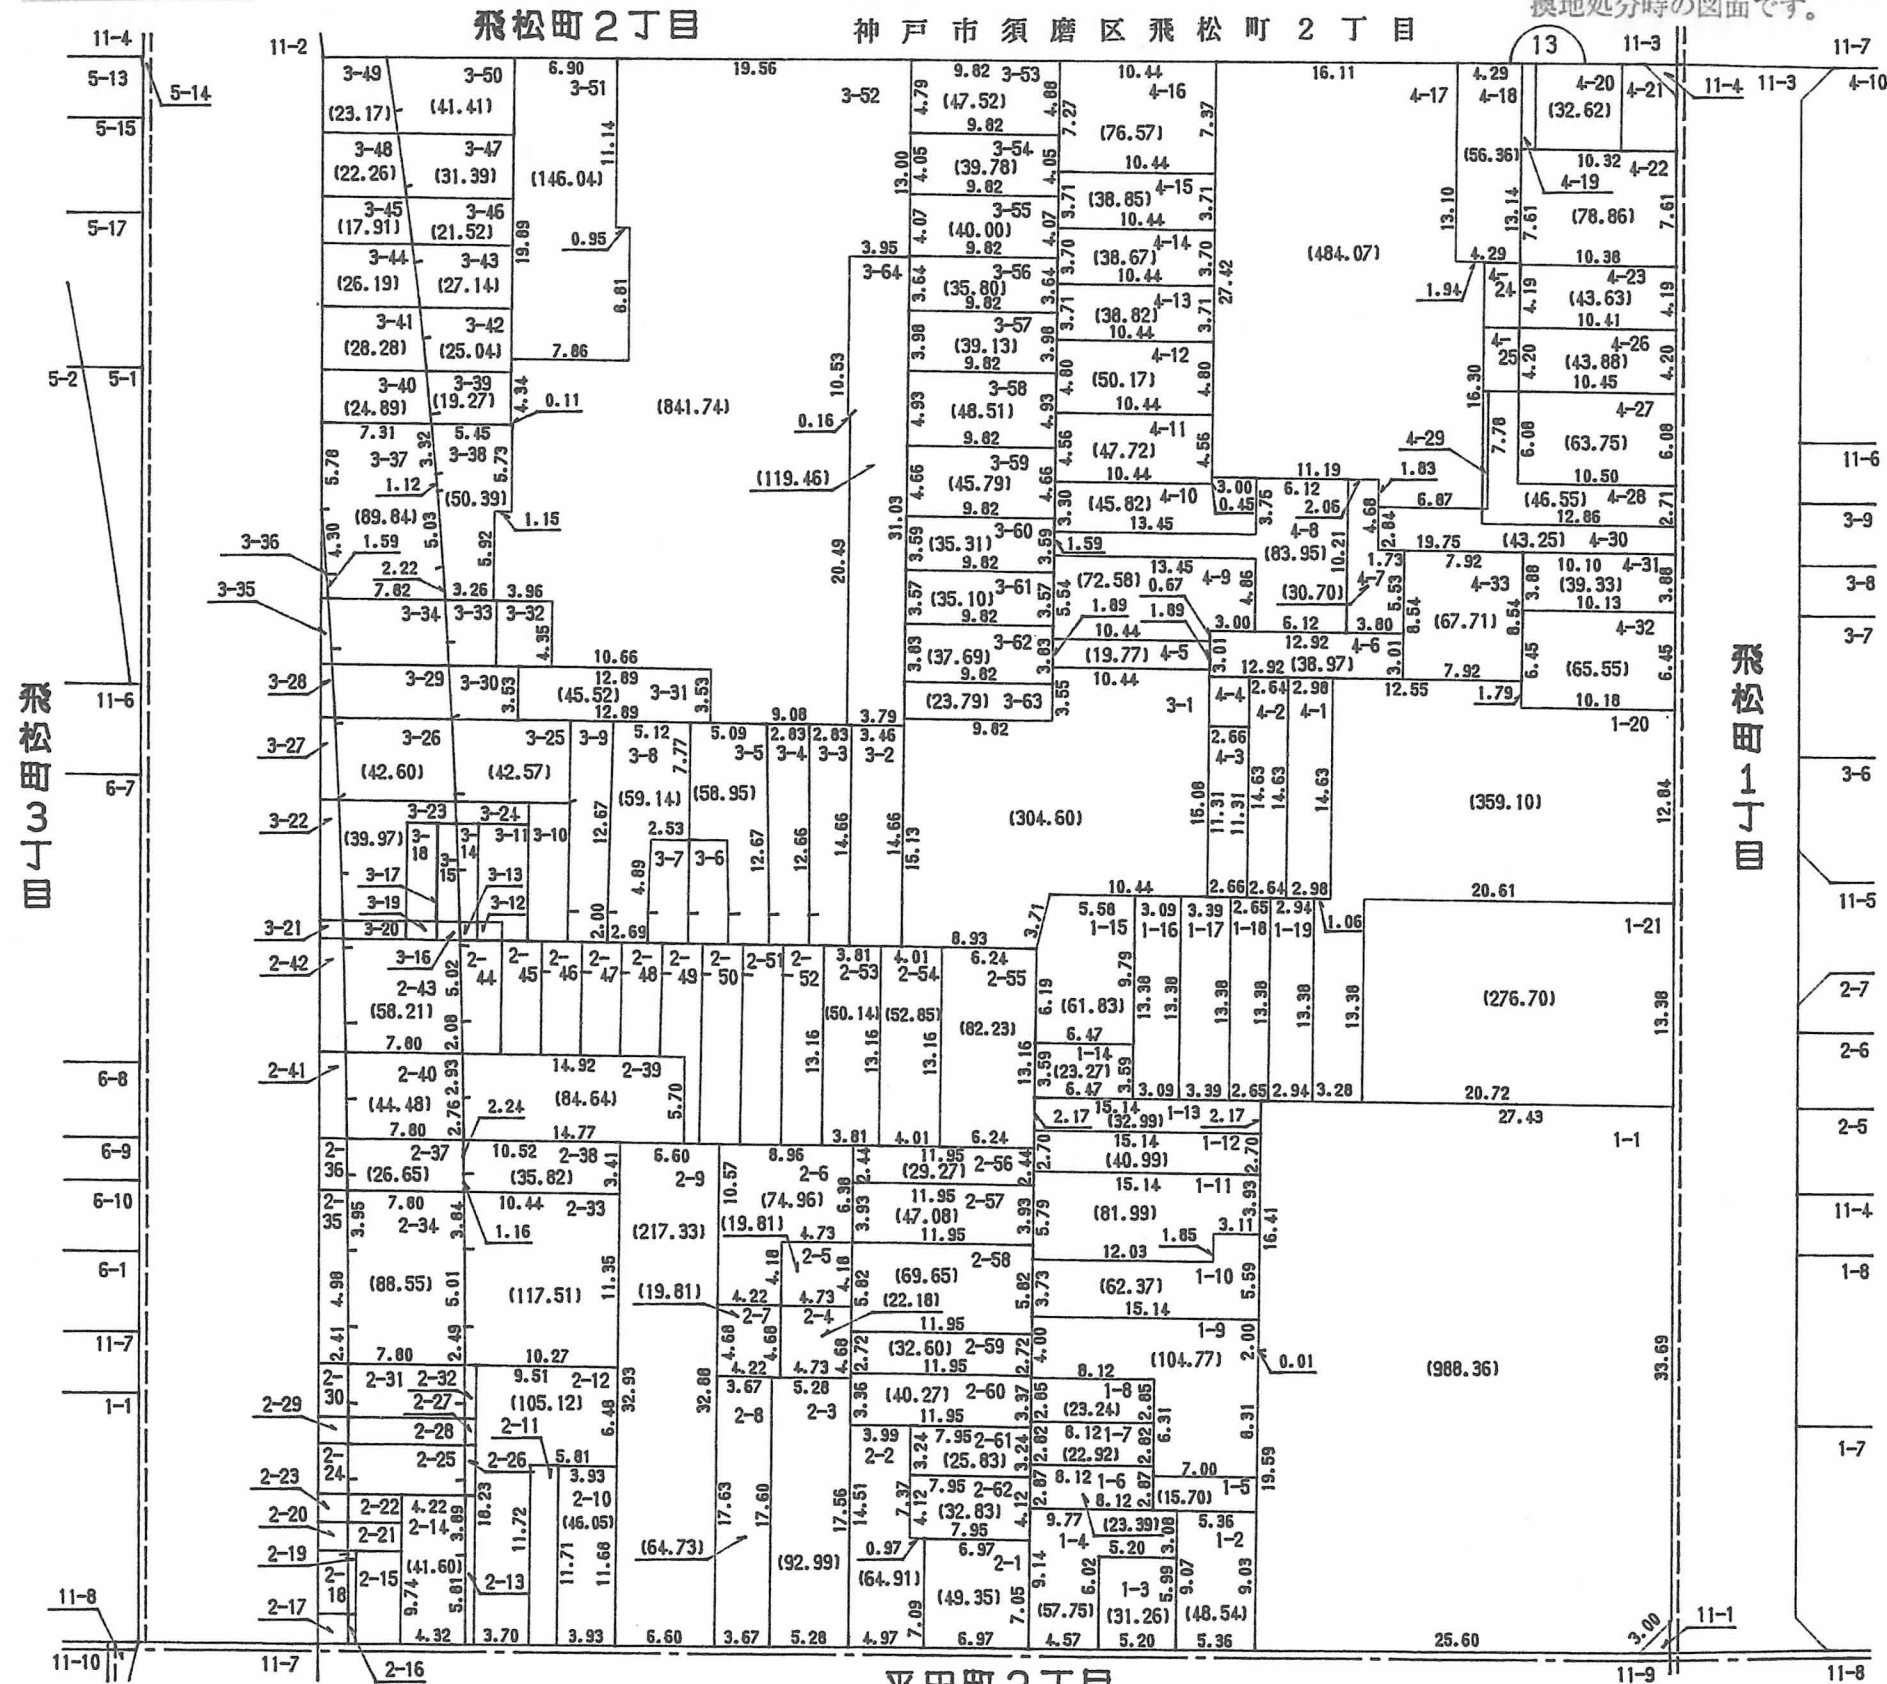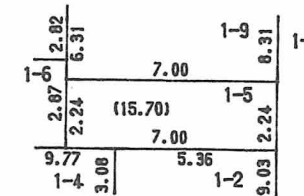

○ 印が換地です
地積は㎡・辺長はmです