



換地図 兼 確定図

神戸市須磨区飛松町3丁目の一部

この換地図兼確定図は平成8年4月25日の換地処分時の図面です。



縮尺 1:500

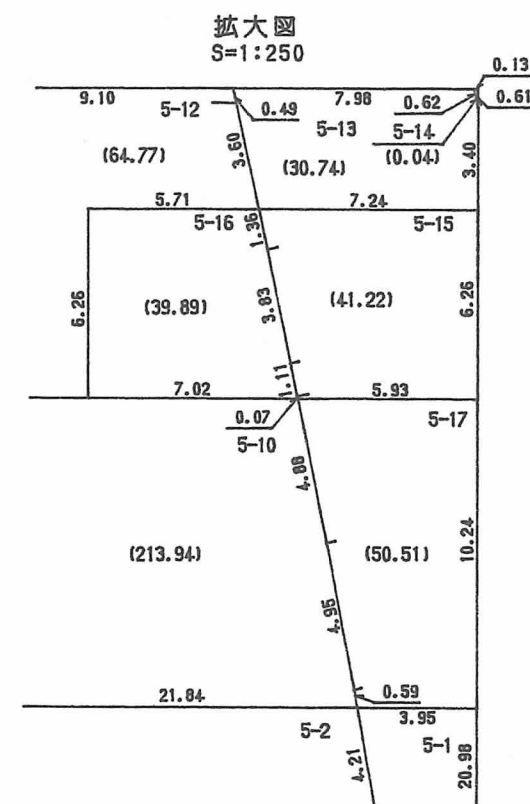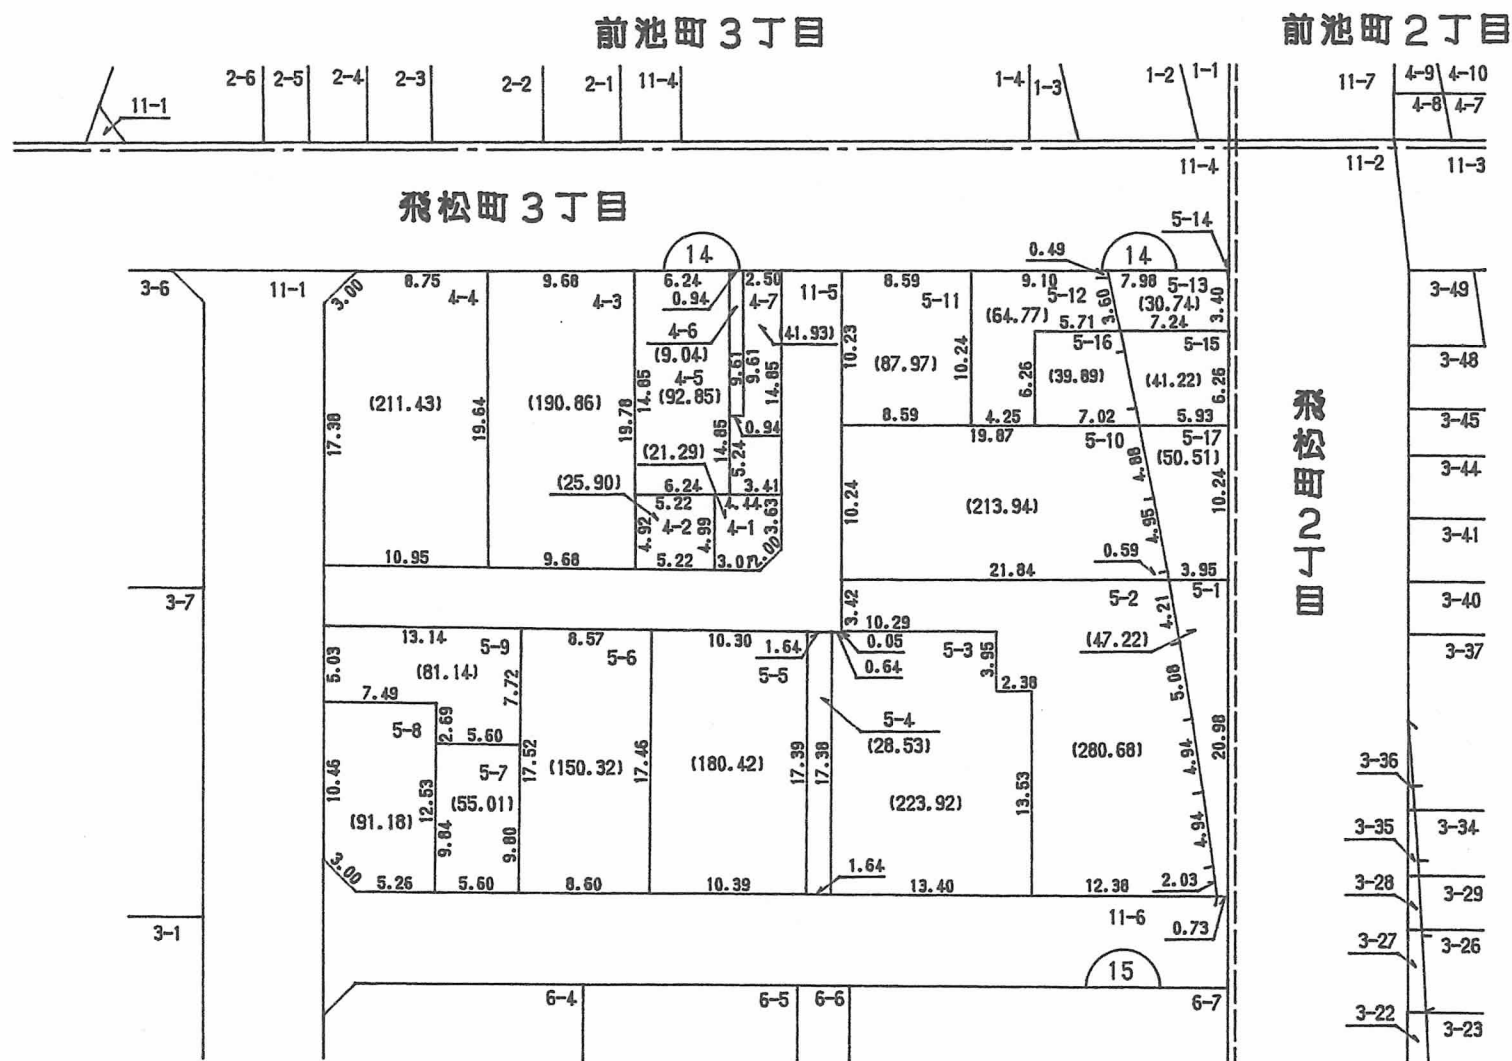

○ 印が換地です
地積は m^2 ・辺長は m です