

換地図 兼 確定図


神戸市須磨区平田町2丁目の一部

この換地図兼確定図は平成8年4月25日の換地処分時の図面です。

飛松町2丁目


飛松町1丁目

拡大図
S=1:250

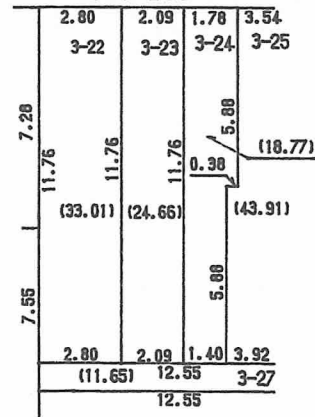


縮尺 1:500



拡大図
S=1:250

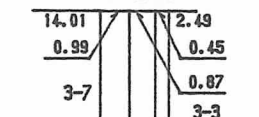

拡大図
S=1:200

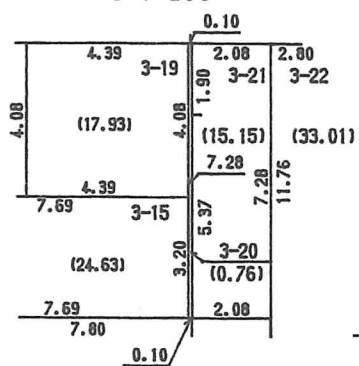

拡大図
S=1:250

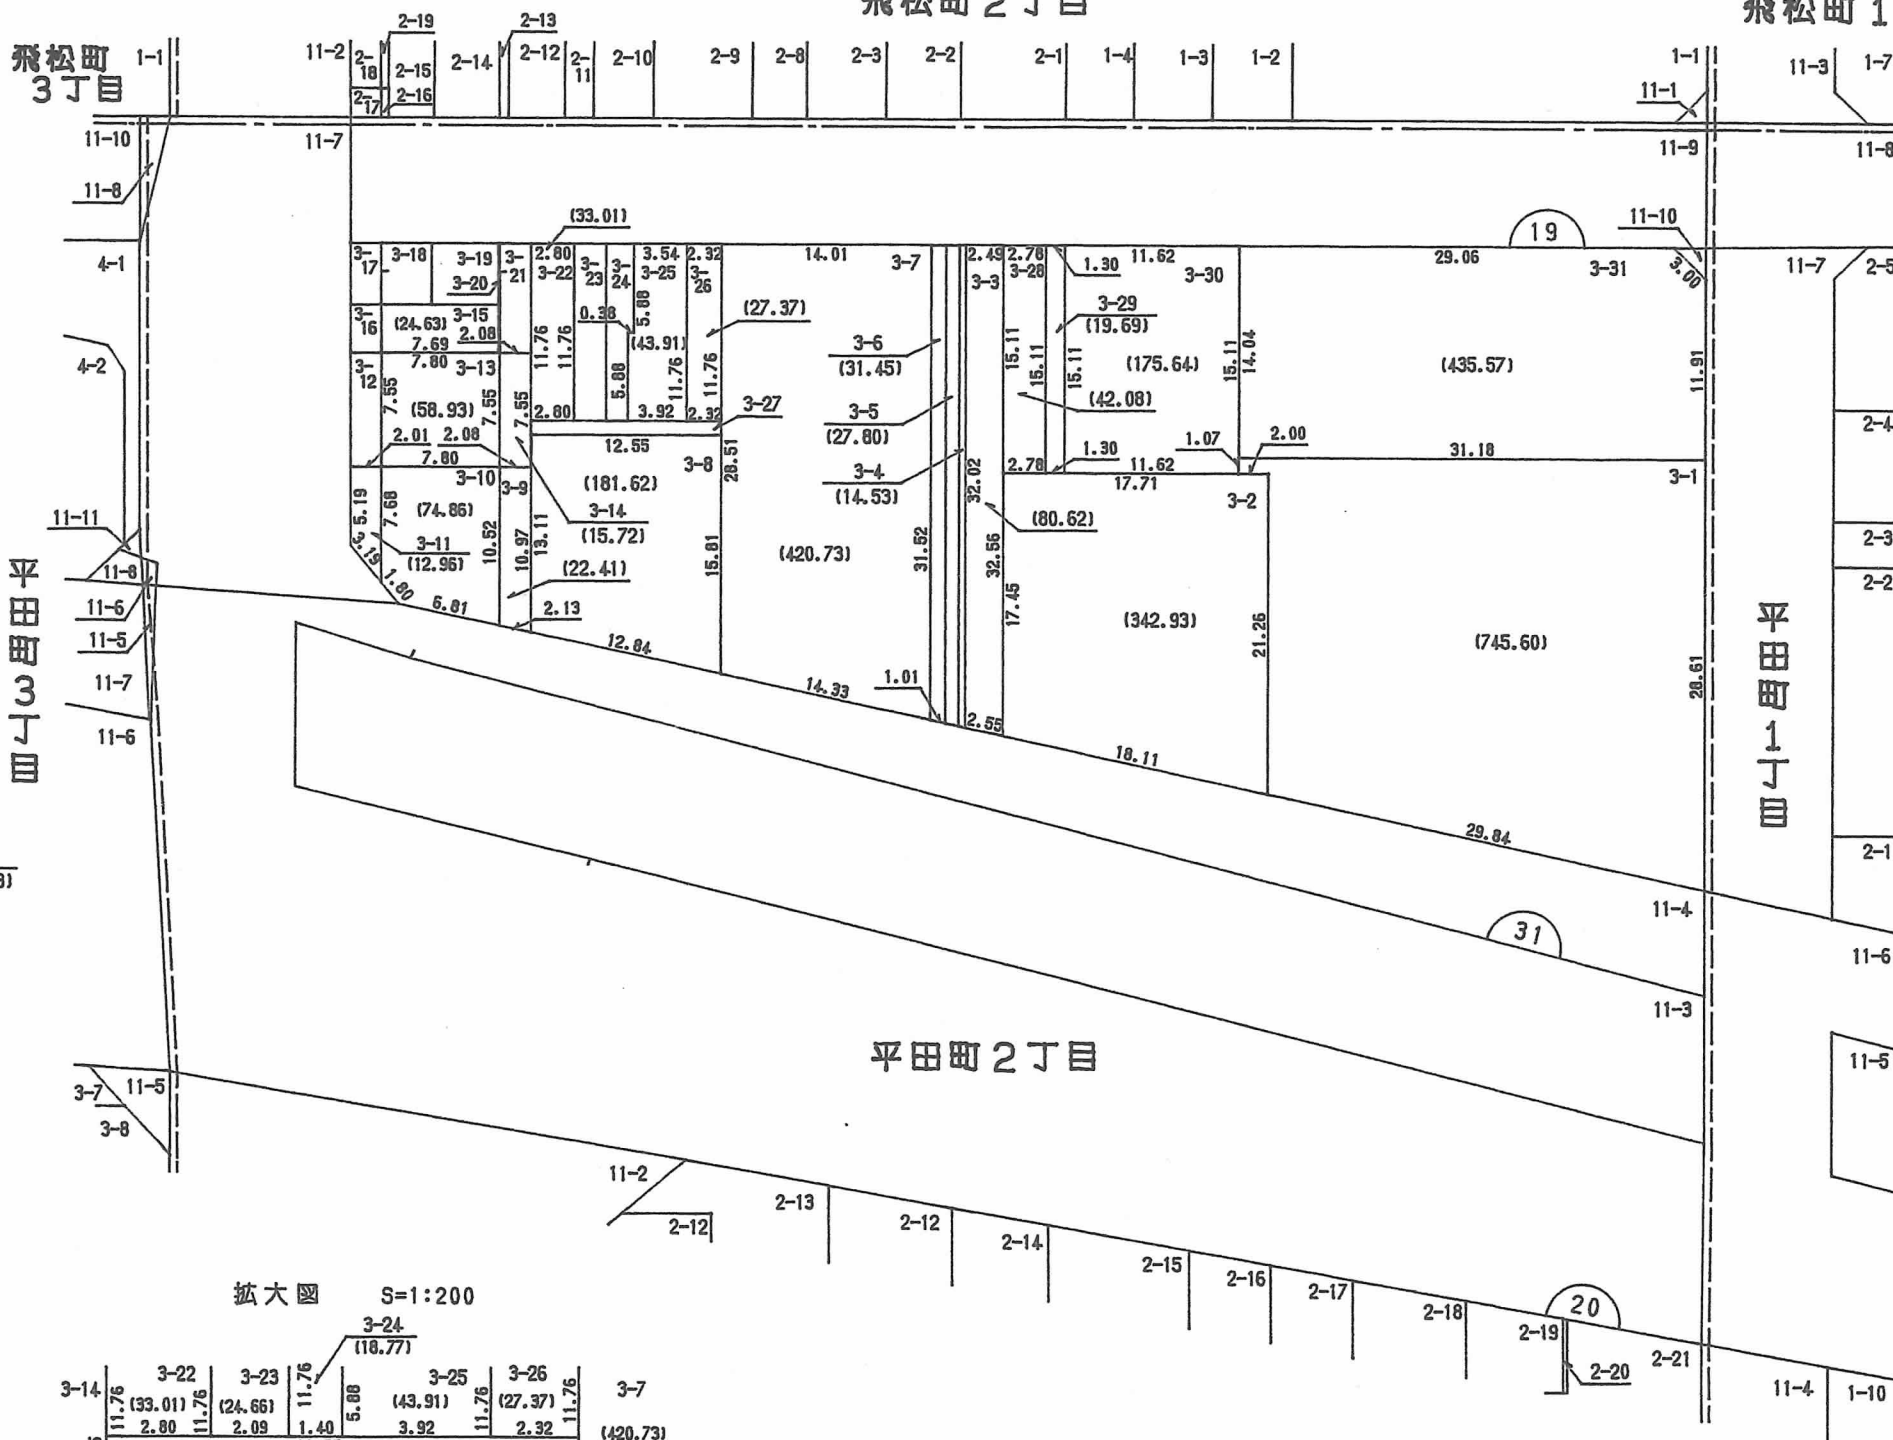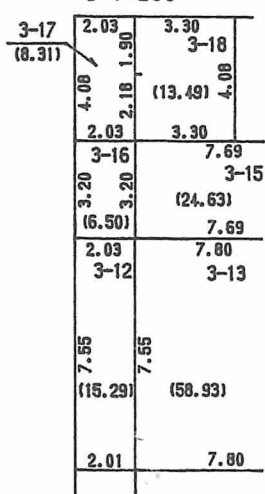

拡大図 S=1:200

