

換地図 兼 確定図


神戸市須磨区平田町2丁目の一部

この換地図兼確定図は平成8年4月25日の換地処分時の図面です。


閲覧用




縮尺 1: 500

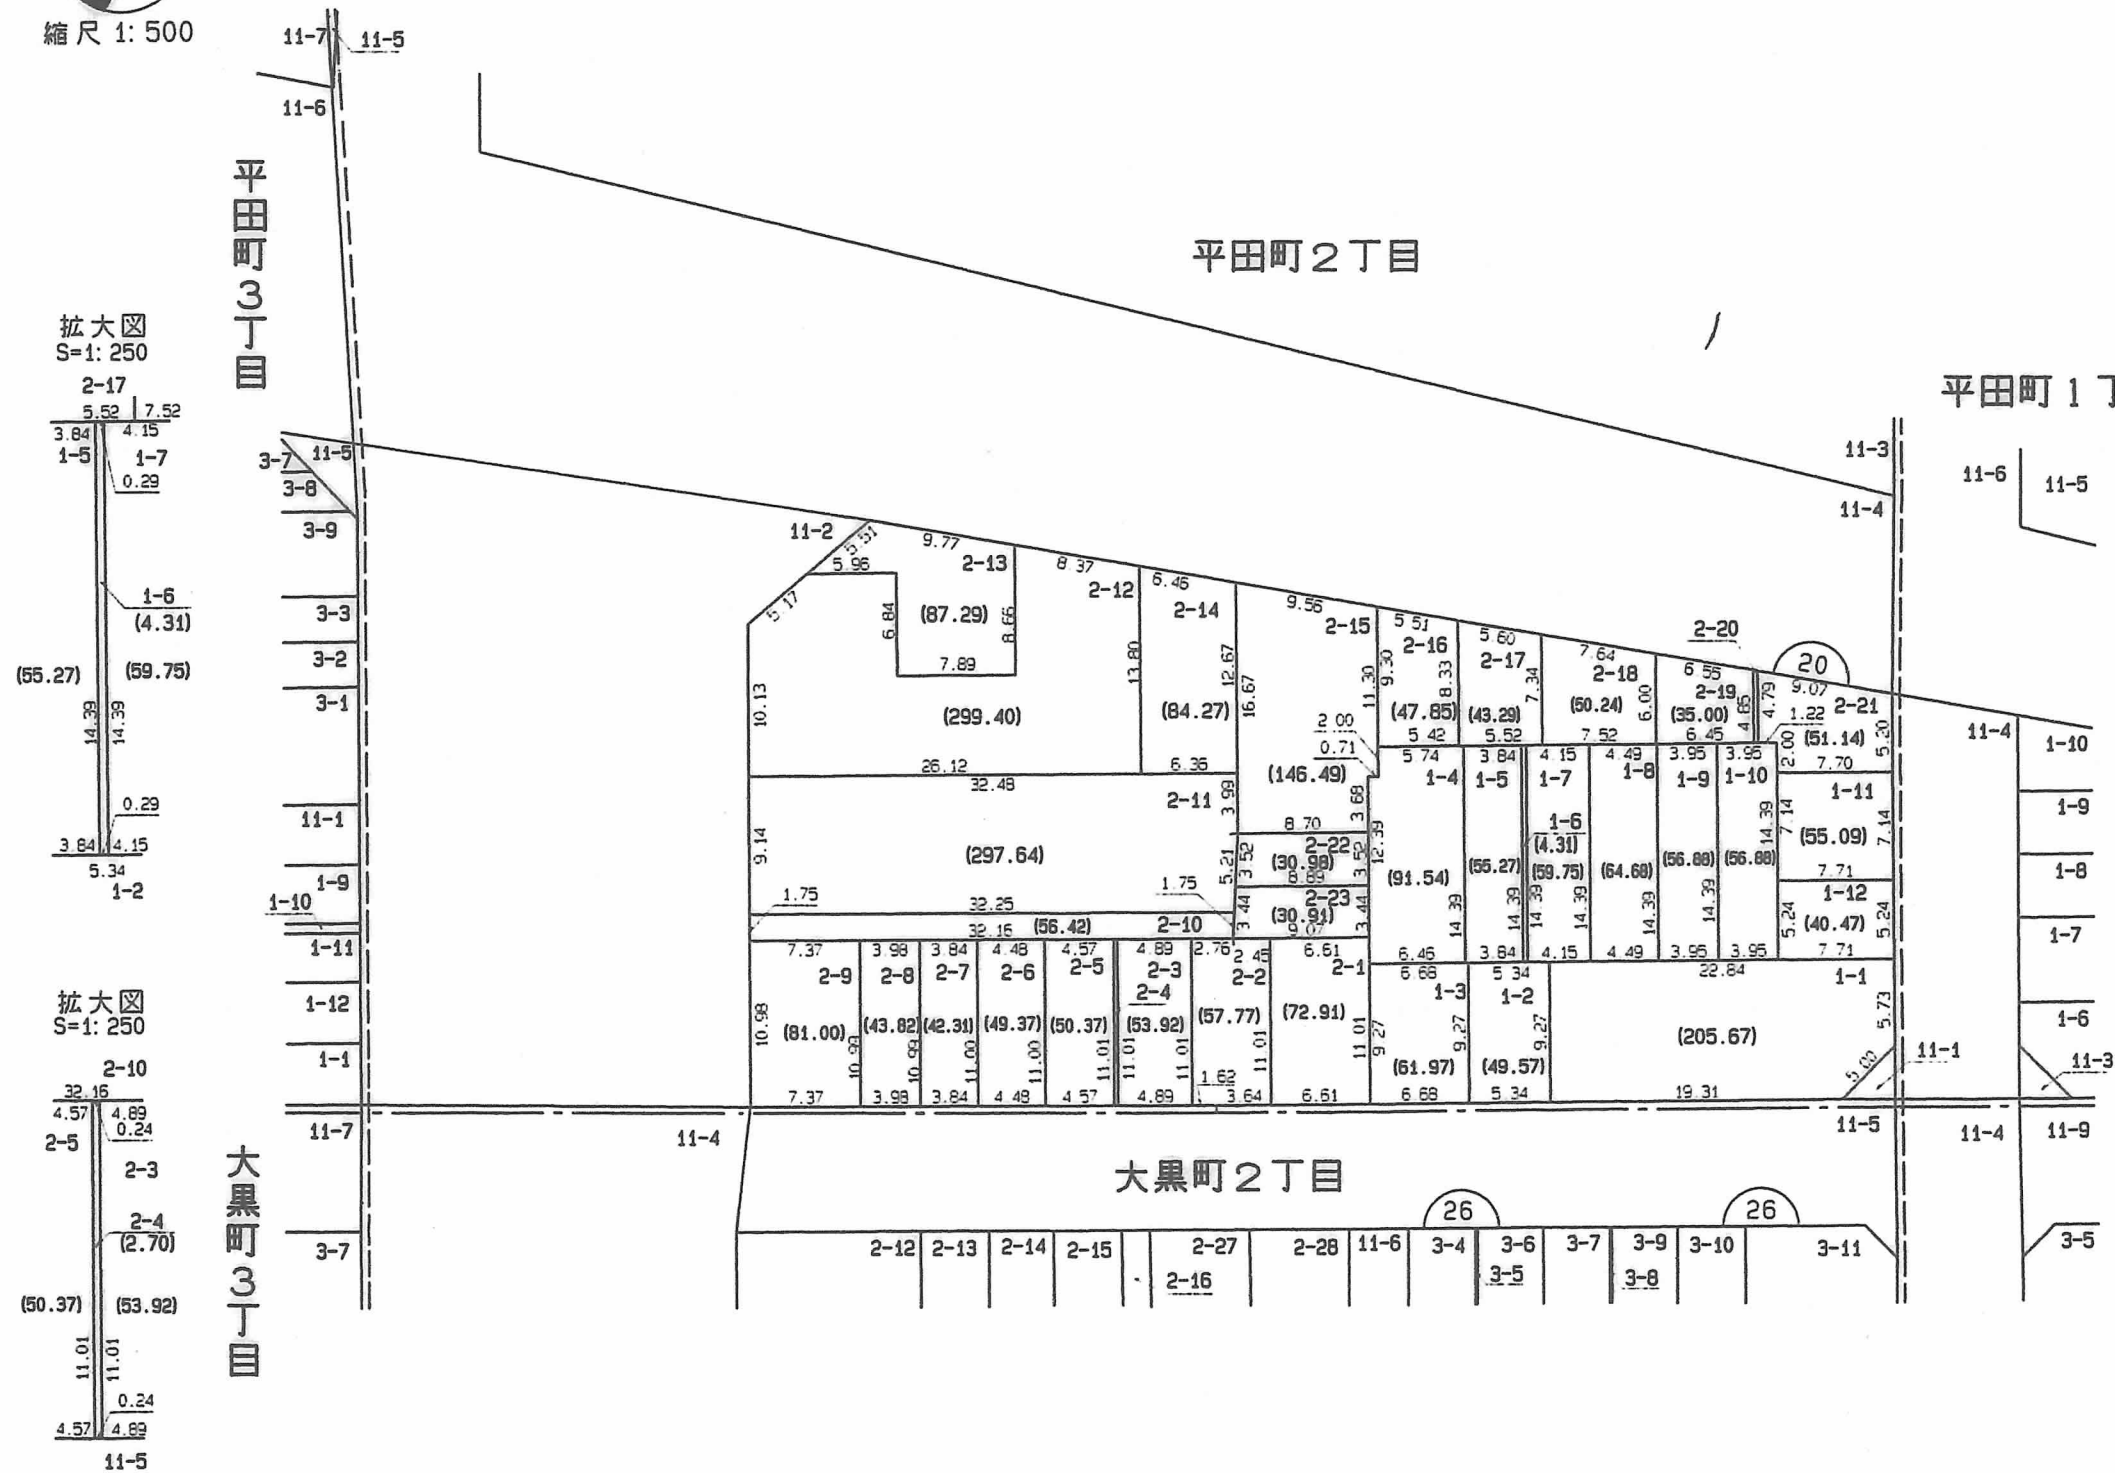

拡大図
S=1: 250

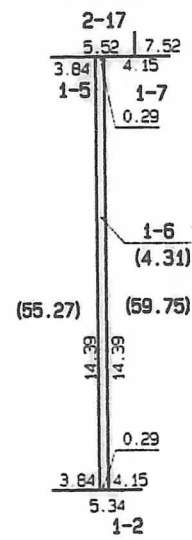

拡大図
S=1: 250

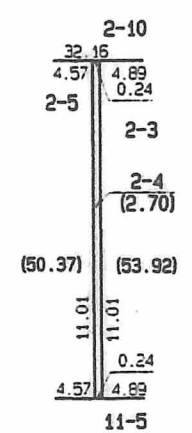

拡大図
S=1: 200

