

閲覧用

換地図 兼 確定図

この換地図兼確定図は平成8年4月25日の換地処分時の図面です。

神戸市須磨区平田町3丁目の一部




縮尺 1: 500

平田町4丁目


平田町3丁目

平田町2丁目

拡大図
S=1: 200

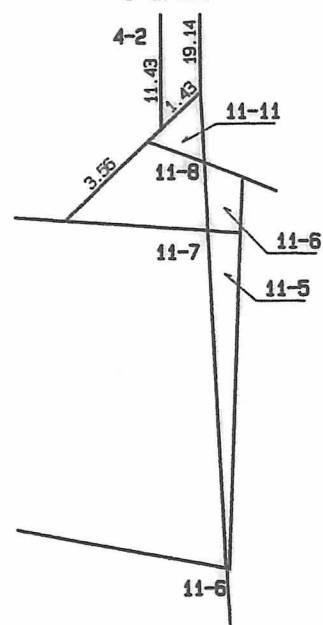


拡大図
S=1: 200

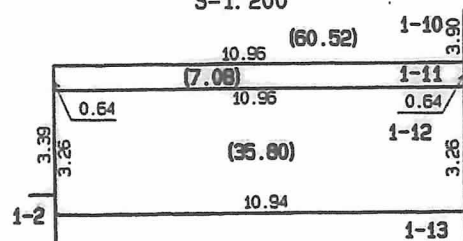

大黒町4丁目

大黒町3丁目

拡大図
S=1: 200

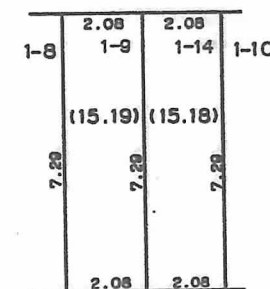

神戸市都市計画局区画整理部西部都市改造課

○ 印が換地です
地積は㎡・辺長はmです