



縮尺 1:500

閲覧用


換地図 兼 確定図

神戸市須磨区大黒町 1 丁目

この換地図兼確定図は平成 8 年 4 月 25 日の換地処分時の図面です。

平田町 1 丁目

長田区

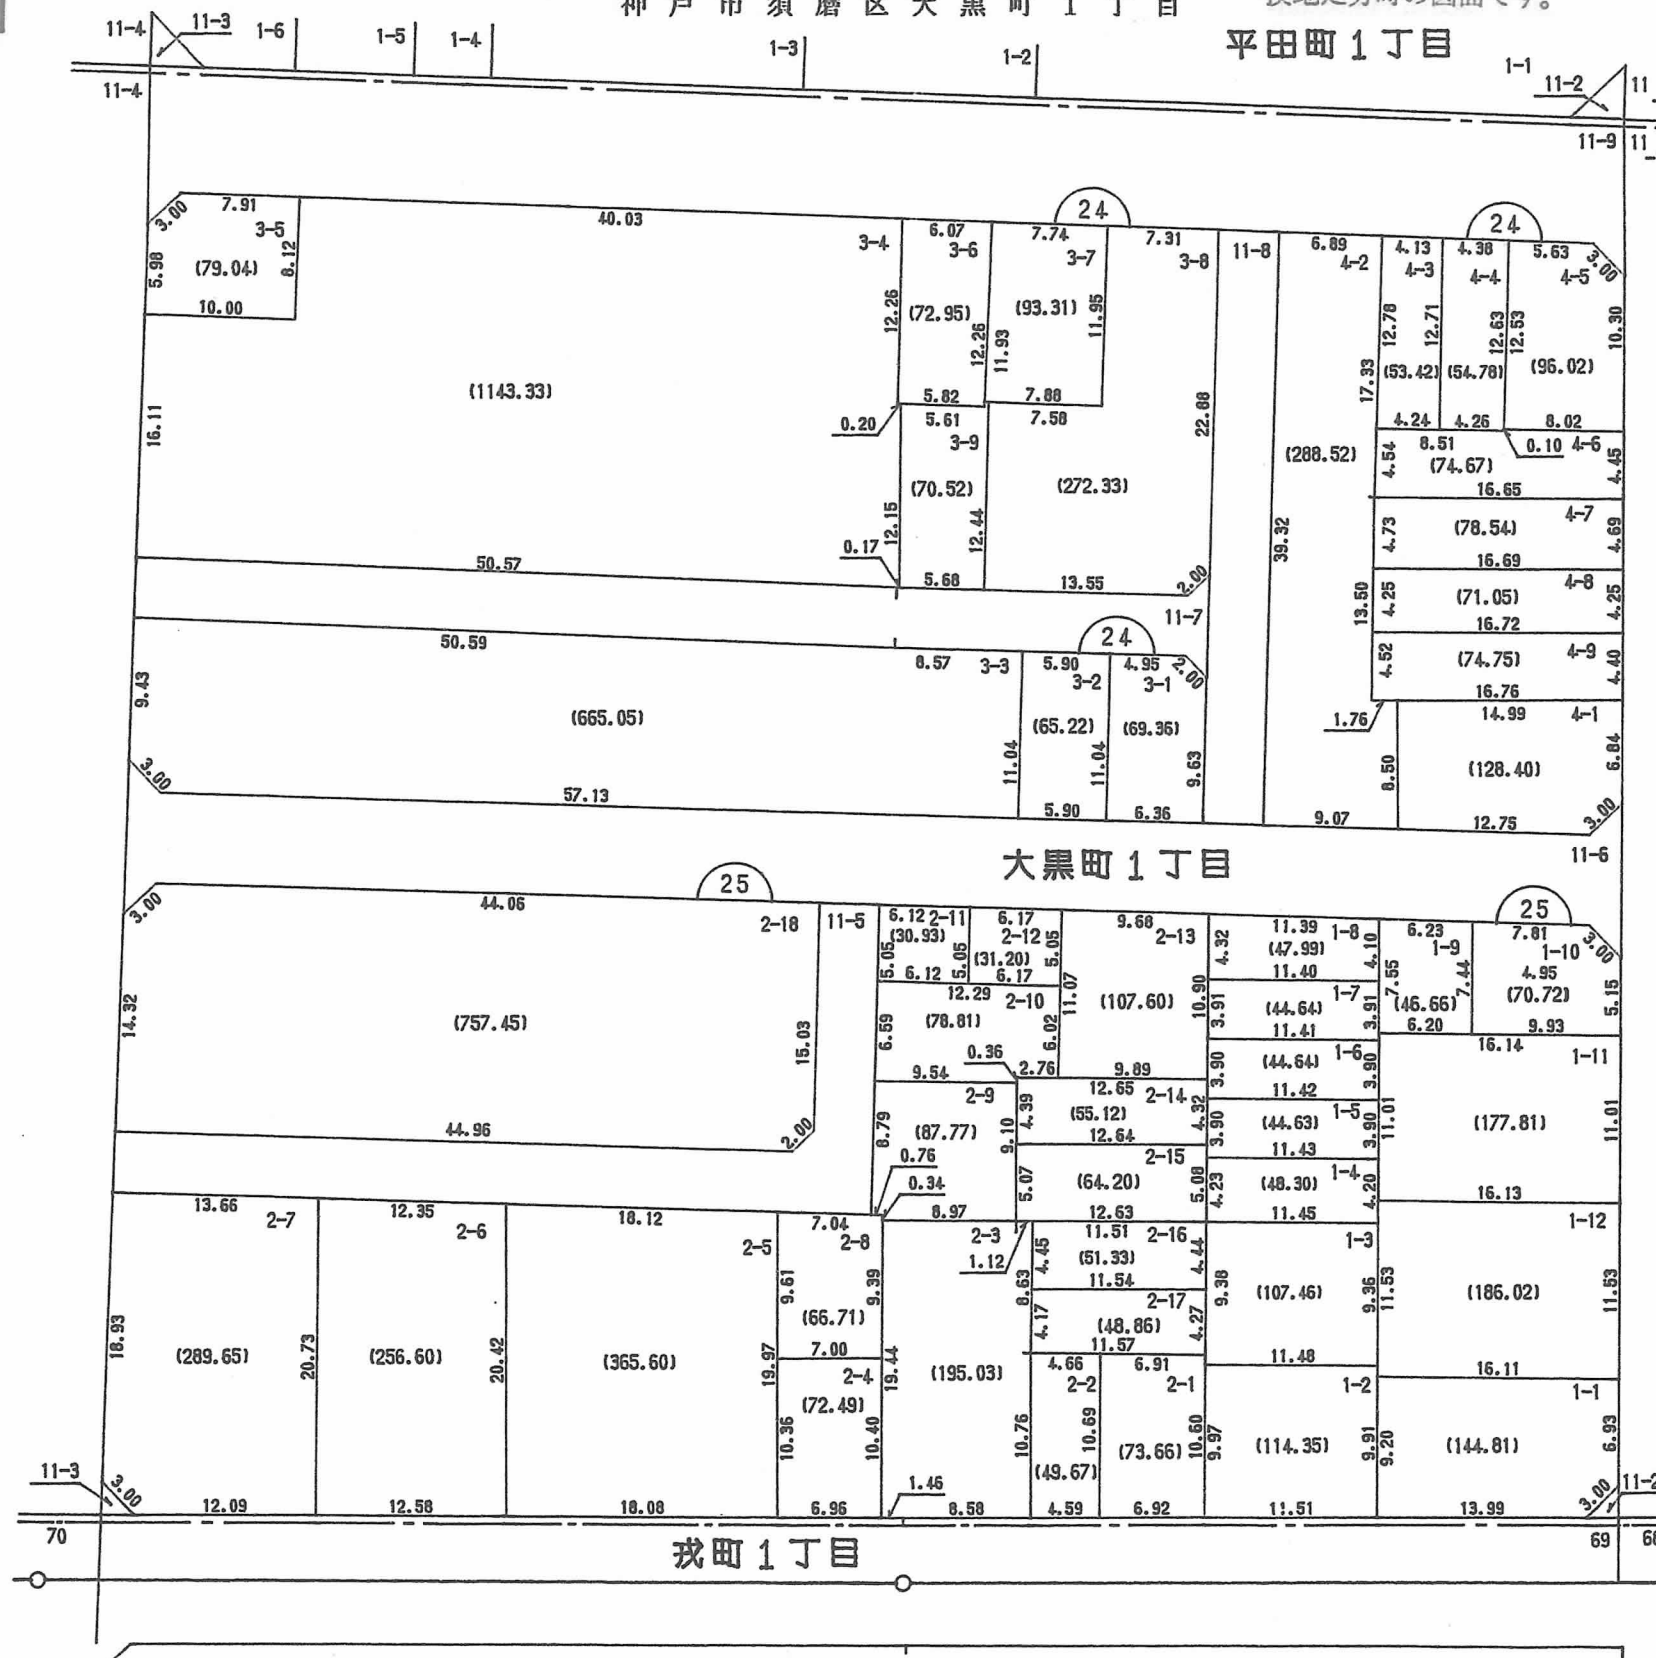

拡大図
S=1:200

