



縮尺 1:500

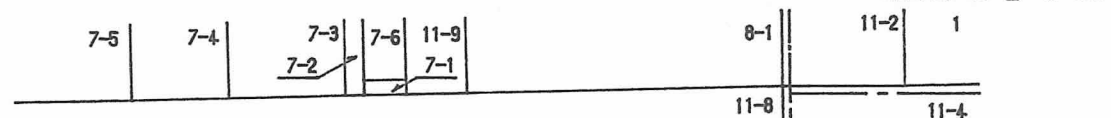
閲覧用

換地図 兼 確定図

神戸市須磨区前池町2丁目の一部

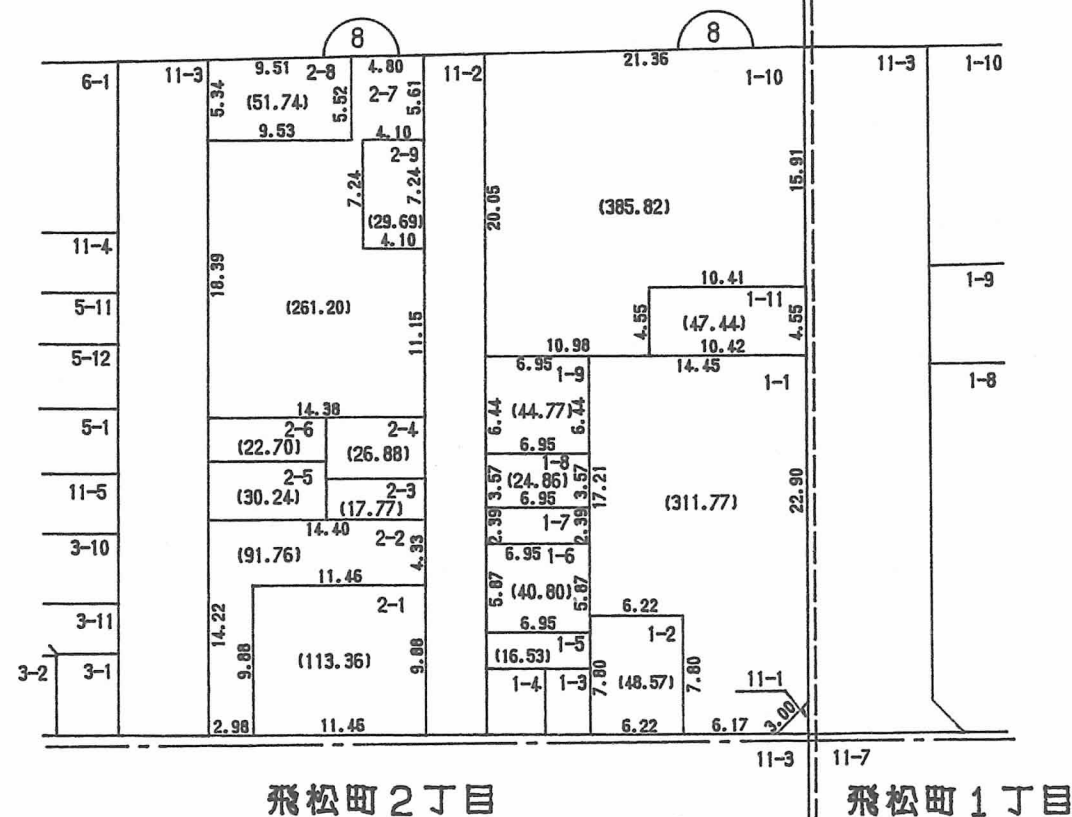
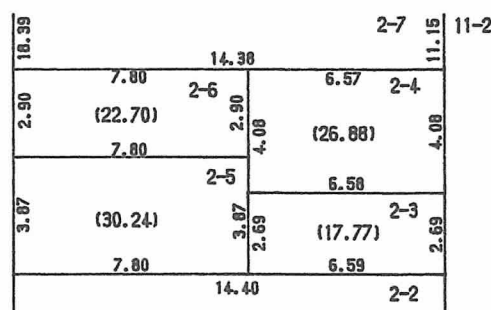
この換地図兼確定図は平成8年4月25日の
換地処分時の図面です。

菊池町1丁目



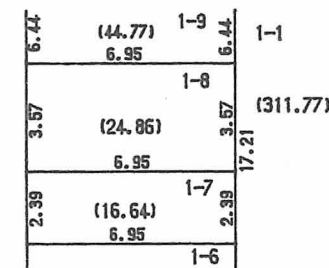
前池町2丁目

前池町1丁目

拡大図
S=1:250

飛松町2丁目

飛松町1丁目

拡大図
S=1:250拡大図
S=1:250