


閲覧用


換地図兼確定図

海運町2丁目の一部

この換地図兼確定図は平成13年2月22日の換地処分時の図面です。

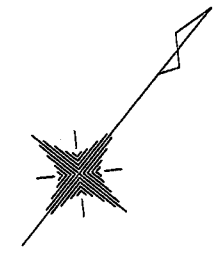

縮尺 1:500

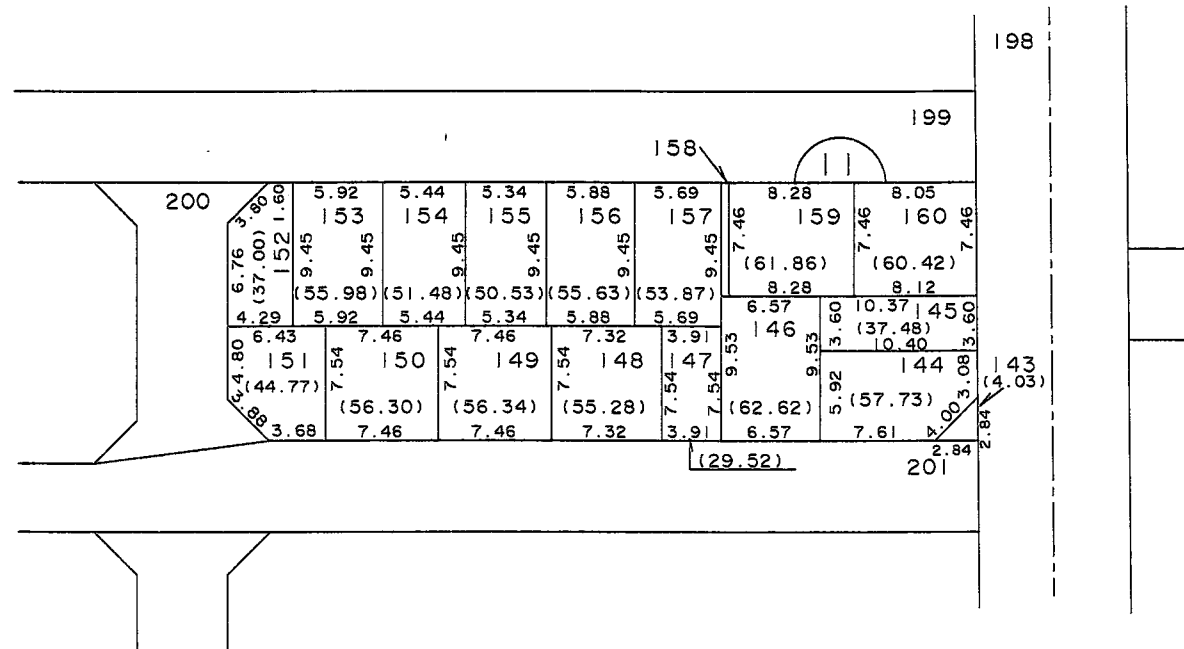

略図

