


閲覧用


# 換地図兼確定図

若松町10丁目の一部


この換地図兼確定図は平成13年2月22日の換地処分時の図面です。

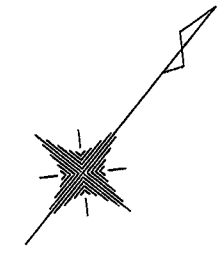

縮尺 1:500

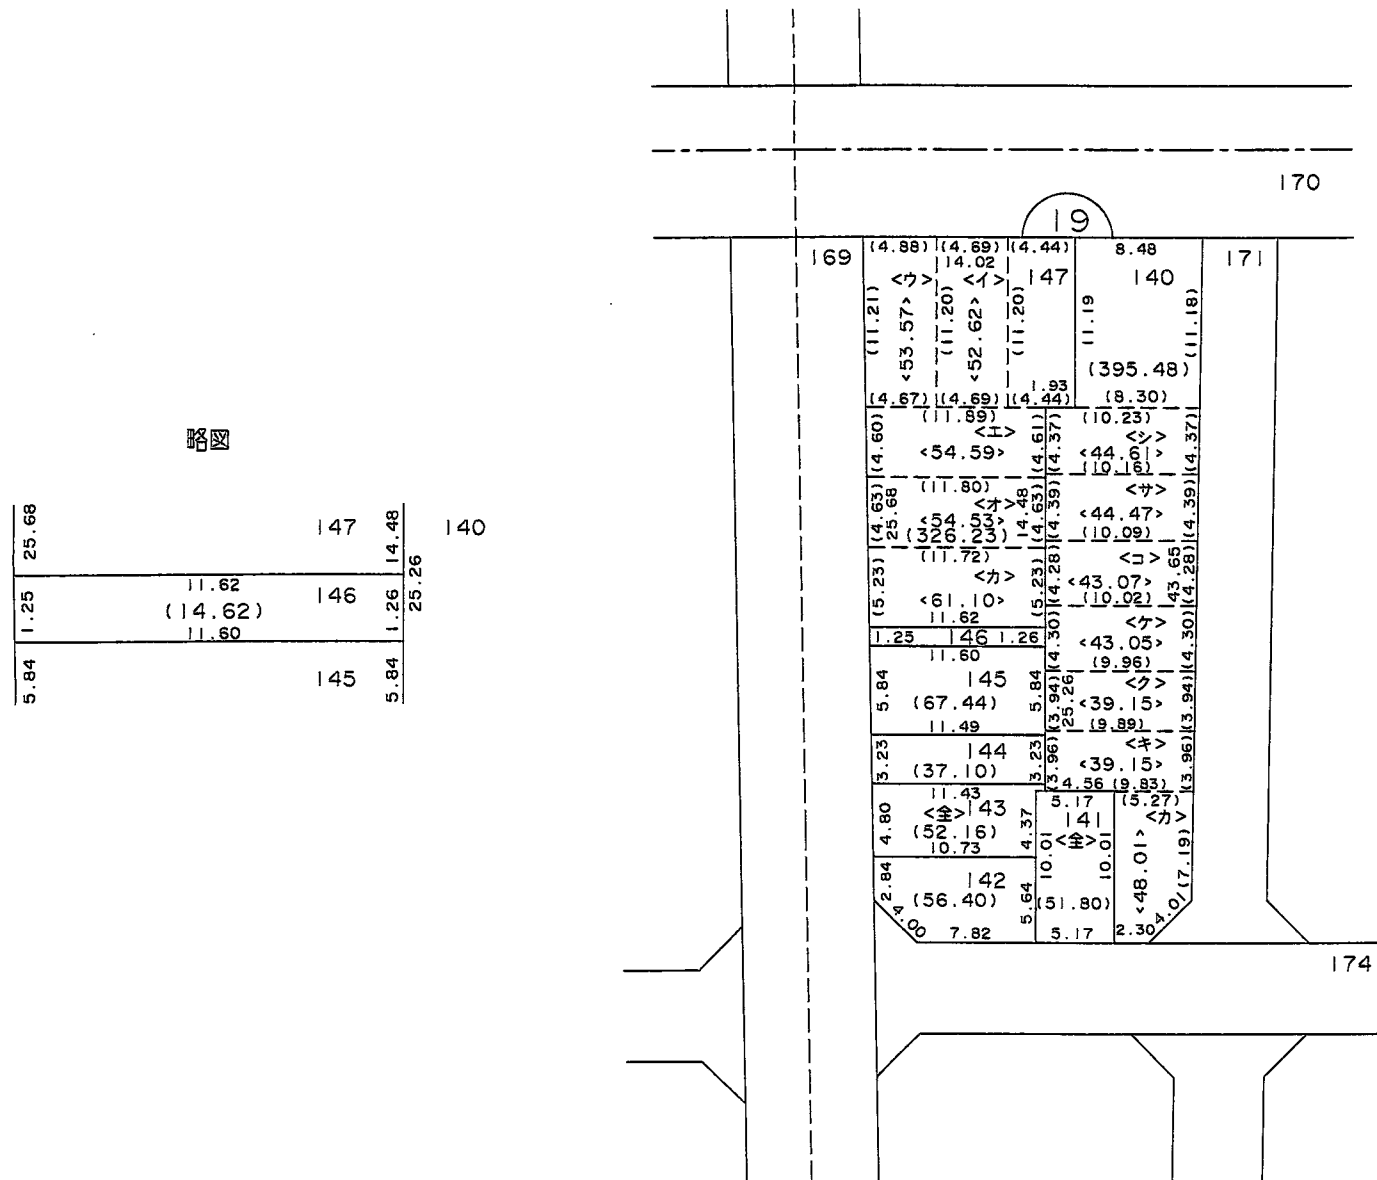

略図

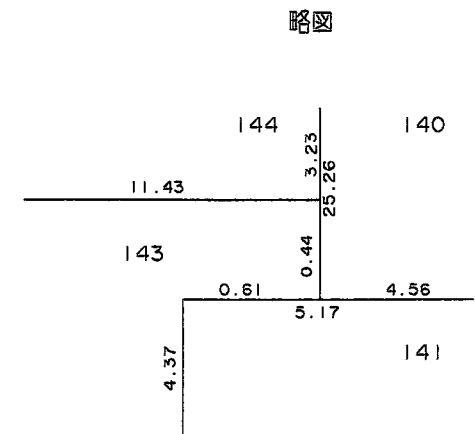

略図