


換地図兼確定図

閲覧用

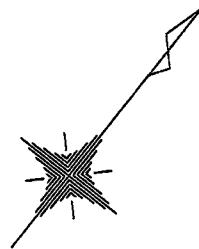


縮尺 1:500

若松町11丁目の一部

略図

この換地図兼確定図は平成13年2月22日の換地処分時の図面です。

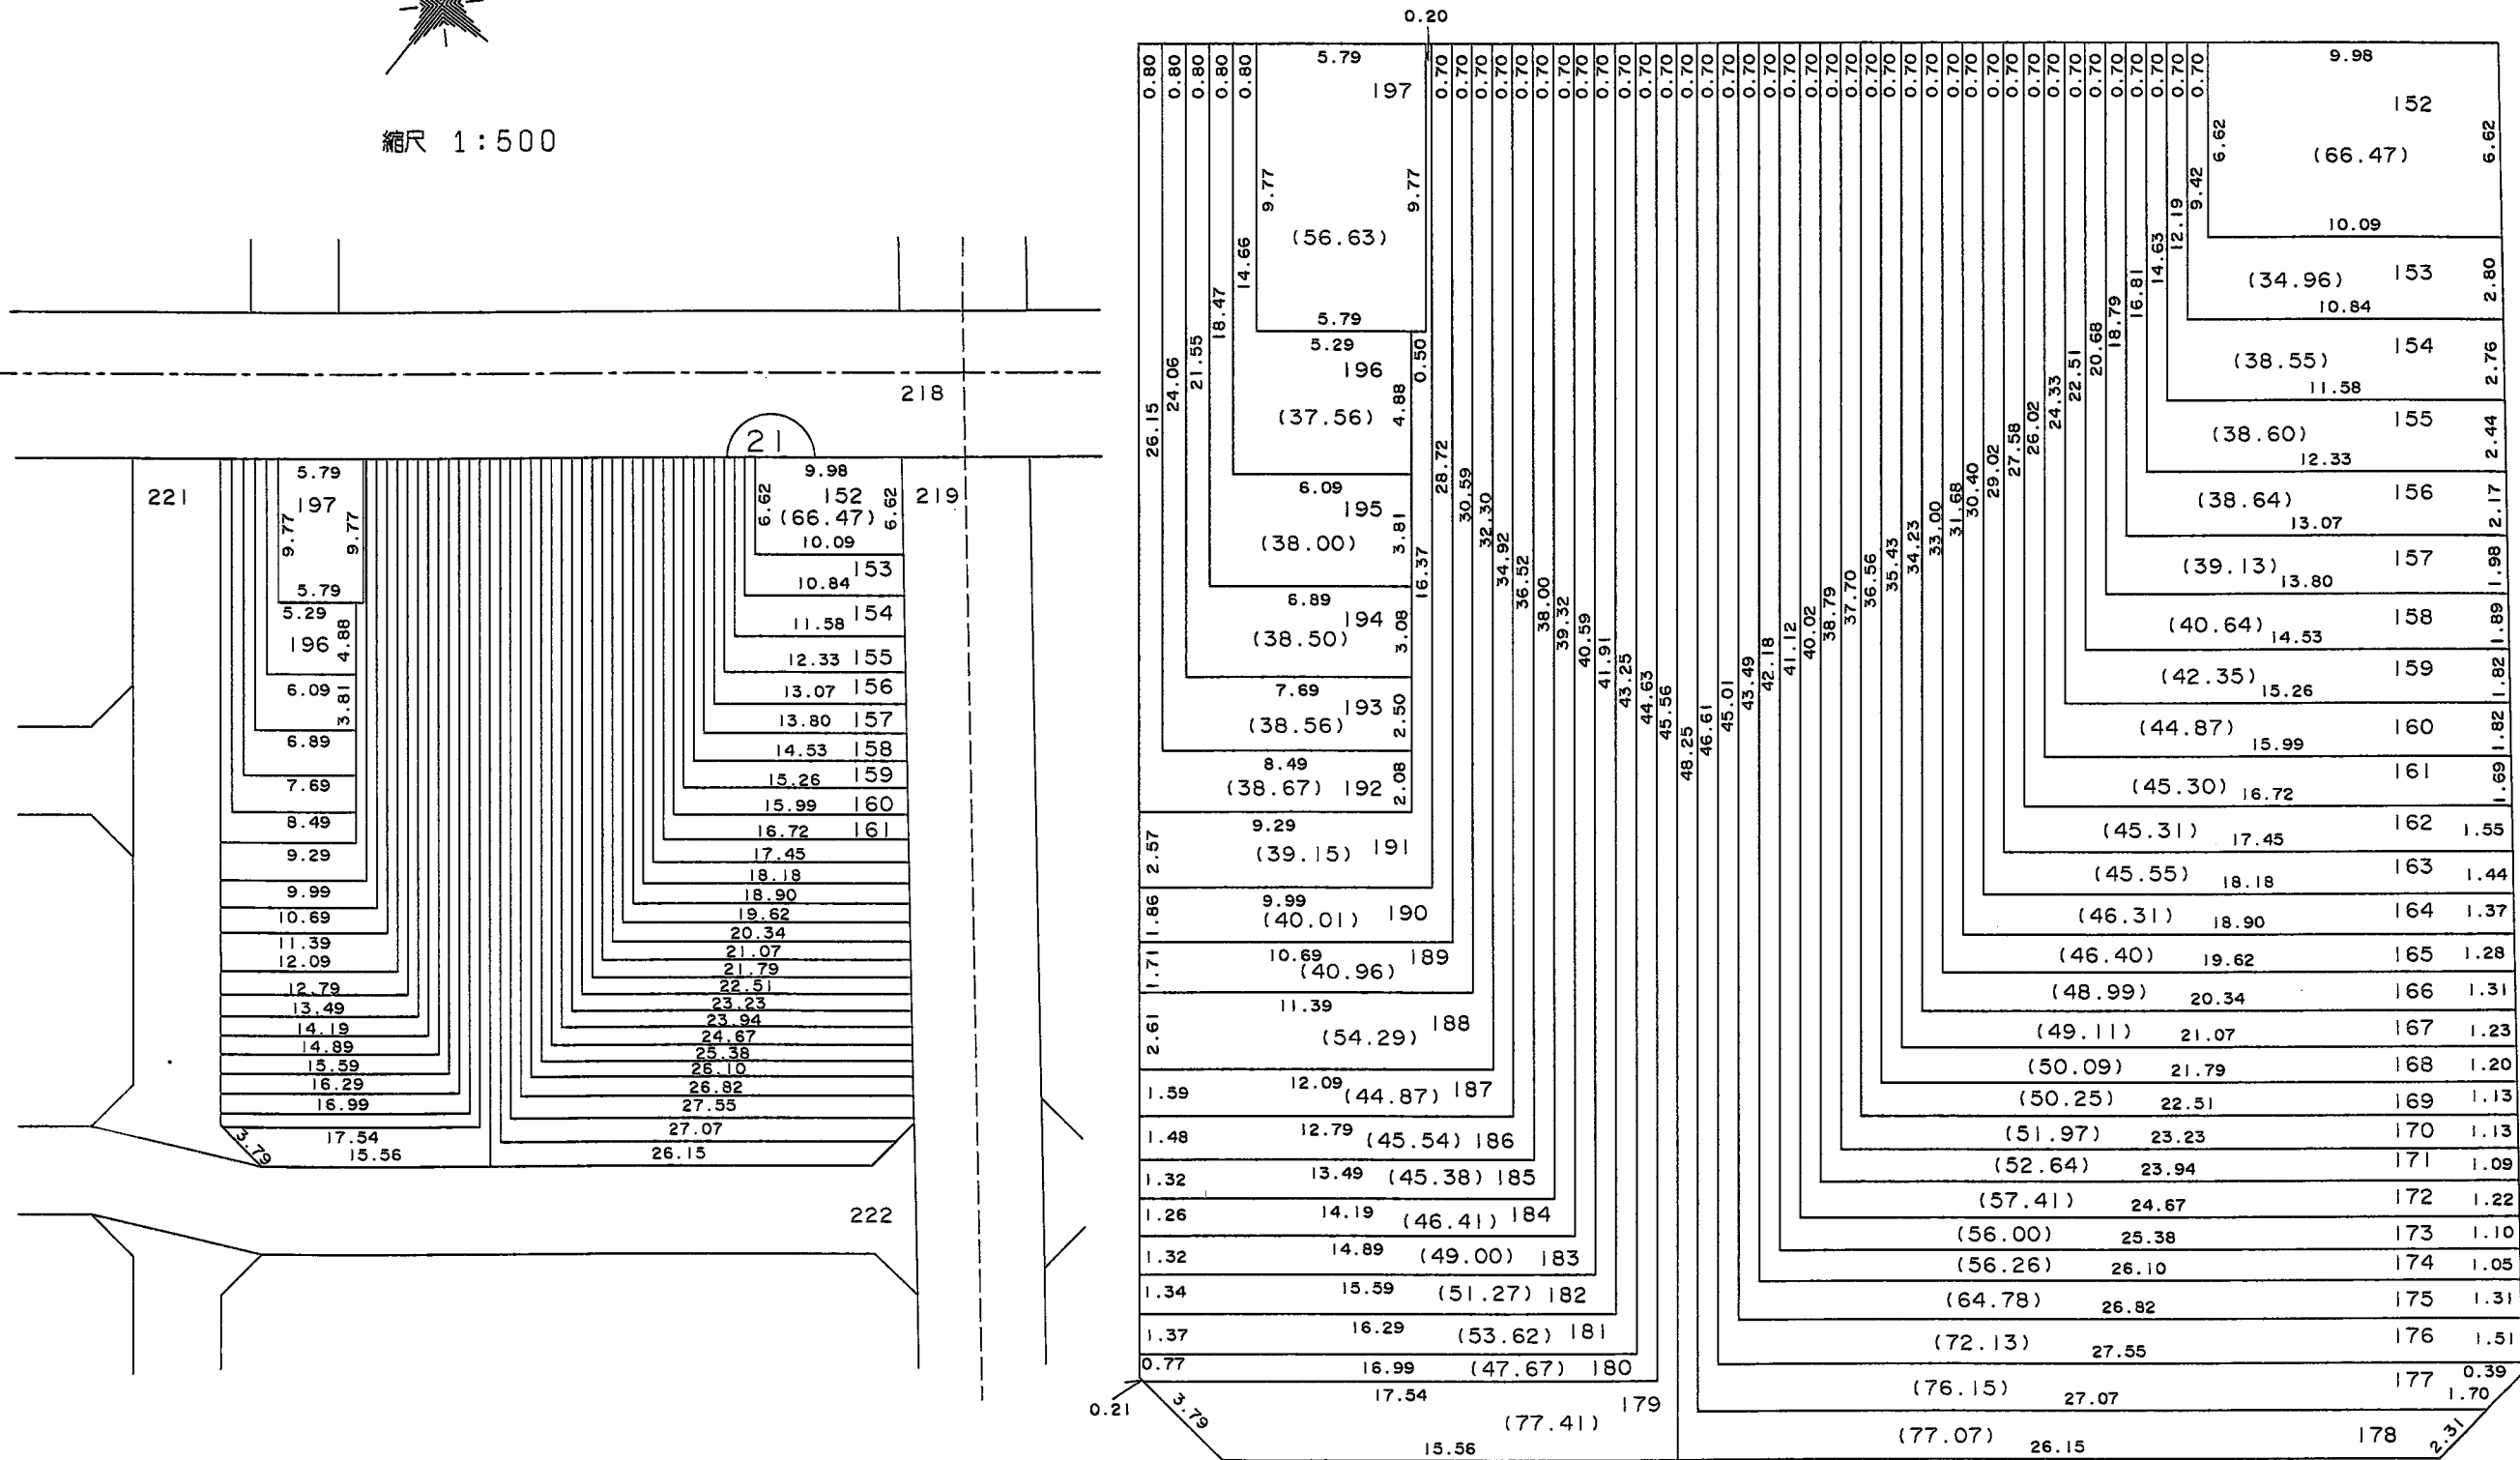

印が換地です

地積は㎡・辺長はmを示す