


閲覧用


換地図兼確定図

若松町11丁目の一部


この換地図兼確定図は平成13年2月22日の換地処分時の図面です。

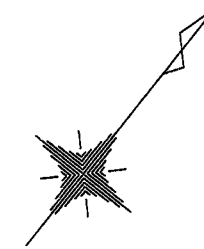

縮尺 1:500

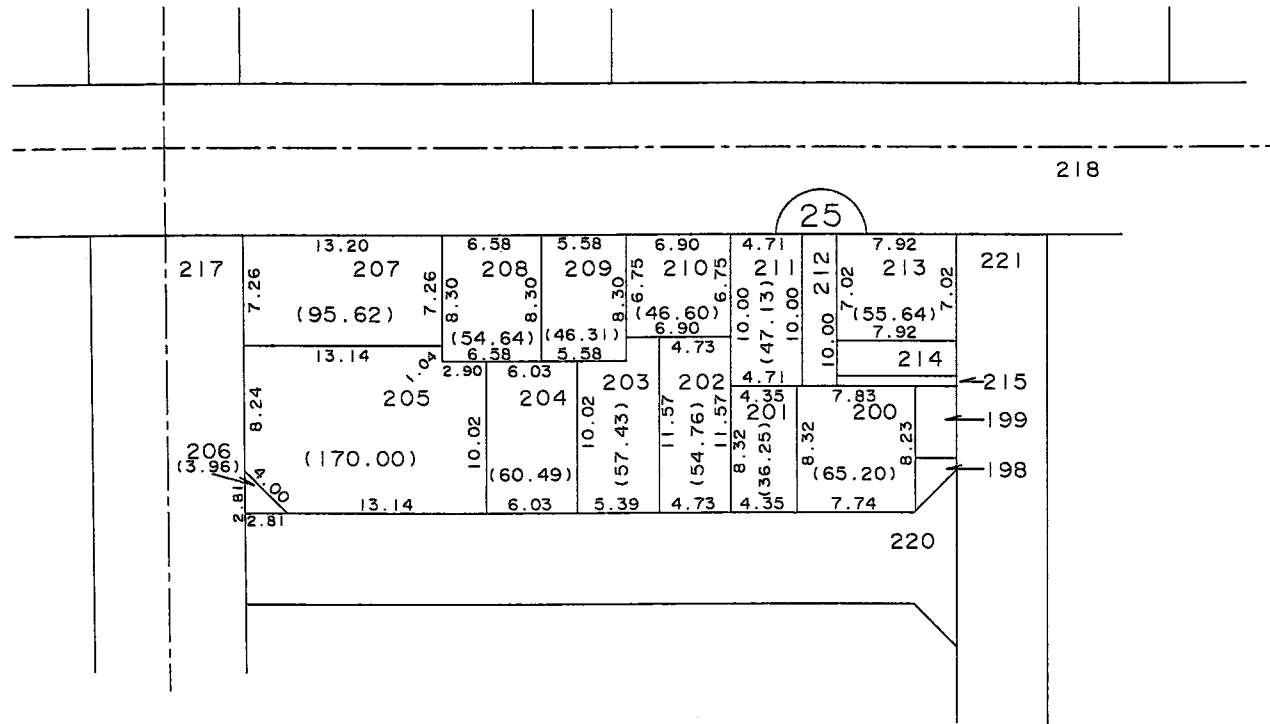

略図

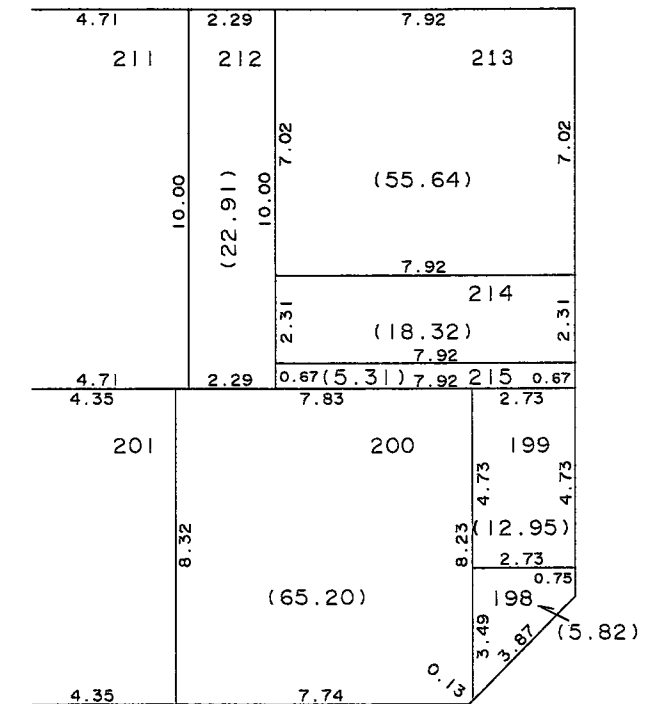

略図

